



КАБЕЛЕНЕСУЩИЕ СИСТЕМЫ

ОГНЕСТОЙКИЕ КАБЕЛЬНЫЕ ЛИНИИ
"БЕТТЕРМАНН-ЭКОТЕХНОЛАЙН"

Принципиальные монтажные схемы



КАБЕЛЕНЕСУЩИЕ СИСТЕМЫ

ОГНЕСТОЙКИЕ КАБЕЛЬНЫЕ ЛИНИИ
"БЕТТЕРМАНН-ЭКОТЕХНОЛАЙН"

Принципиальные монтажные схемы

Директор по маркетингу

А. Бурочкин

Изм. № подл.	Подп. и дата	Взам. инв. №

Ведомость рабочих чертежей основного комплекта

Лист	Наименование	Примечание
2	Общие данные	
3	<u>Общие виды печей</u>	
3.1	Общий вид печи со смонтированными кабеленесущими системами. Вариант №1	
3.2	Общий вид печи со смонтированными кабеленесущими системами. Вариант №2	
3.3	Общий вид печи со смонтированными кабеленесущими системами. Вариант №3	
3.4	Общий вид печи со смонтированными кабеленесущими системами. Вариант №4	
3.5	Общий вид печи со смонтированными кабеленесущими системами. Вариант №5	
3.6	Общий вид печи со смонтированными кабеленесущими системами. Вариант №6	
3.7	Общий вид печи со смонтированными кабеленесущими системами. Вариант №7	
3.8	Общий вид печи со смонтированными кабеленесущими системами. Вариант №8	
3.9	Общий вид печи со смонтированными кабеленесущими системами. Вариант №9	
3.10	Общий вид печи со смонтированными кабеленесущими системами. Вариант №10	
3.11	Общий вид печи со смонтированными кабеленесущими системами. Вариант №11	
3.12	Общий вид печи со смонтированными кабеленесущими системами. Вариант №12	
3.13	Общий вид печи со смонтированными кабеленесущими системами. Вариант №13	
3.14	Общий вид печи со смонтированными кабеленесущими системами. Вариант №14	
3.15	Общий вид печи со смонтированными кабеленесущими системами. Вариант №15	
3.16	Общий вид печи со смонтированными кабеленесущими системами. Вариант №16	
3.17	Общий вид печи со смонтированными кабеленесущими системами. Вариант №17	
3.18	Общий вид печи со смонтированными кабеленесущими системами. Вариант №18	
3.19	Общий вид печи со смонтированными кабеленесущими системами. Вариант №19	
3.20	Общий вид печи со смонтированными кабеленесущими системами. Вариант №20	

Согласовано

Взам. инв. №

Подп. и дата

Изм. № подл.

Изм.	Кол.уч.	Лист	№ док.	Подп.	Дата
Разраб.	Рубцов				09.21
Проверил	Киселев				09.21
Утв.	Бурочкин				09.21

Кабеленесущие системы.
Огнестойкие кабельные линии "Беттерманн-ЭкоТехноЛайн"

Кабеленесущие системы
Огнестойкие кабельные линии
Принципиальные монтажные схемы

Стадия	Лист	Листов
Р	2.1	7

Общие данные



Ведомость рабочих чертежей основного комплекта

Лист	Наименование	Примечание
3.21	Общий вид печи со смонтированными кабеленесущими системами. Вариант №21	
3.22	Общий вид печи со смонтированными кабеленесущими системами. Вариант №22	
3.23	Общий вид печи со смонтированными кабеленесущими системами. Вариант №23	
3.24	Общий вид печи со смонтированными кабеленесущими системами. Вариант №24	
3.25	Общий вид печи со смонтированными кабеленесущими системами. Вариант №25	
3.26	Общий вид печи со смонтированными кабеленесущими системами. Вариант №26	
3.27	Общий вид печи со смонтированными системами креплений и монтажа кабеля по стене/потолку/полу. Вариант №27	
4	<u>Узлы крепления лотков к стене</u>	
4.1	Узел крепления лотков к стене. Вариант №1	
4.2	Узел крепления лотков к стене. Вариант №2	
4.3	Узел крепления лотков к стене. Вариант №3	
4.4	Узел крепления лотков к стене. Вариант №4	
4.5	Узел крепления лотков к стене. Вариант №5	
4.6	Узел крепления лотков к стене. Вариант №6	
4.7	Узел крепления лотков к стене. Вариант №7	
5	<u>Узлы крепления лотков к потолку</u>	
5.1	Узел крепления лотков к потолку. Вариант №1	
5.2	Узел крепления лотков к потолку. Вариант №2	
5.3	Узел крепления лотков к потолку. Вариант №3	
5.4	Узел крепления лотков к потолку. Вариант №4	
5.5	Узел крепления лотков к потолку. Вариант №5	
5.6	Узел крепления лотков к потолку. Вариант №6	
5.7	Узел крепления лотков к потолку. Вариант №7	
5.8	Узел крепления лотков к потолку. Вариант №8	
5.9	Узел крепления лотков к потолку. Вариант №9	

									Лист
Изм.	Коп.уч.	Лист	№ док.	Подп.	Дата				2.2

Ведомость рабочих чертежей основного комплекта

Лист	Наименование	Примечание
5.10	Узел крепления лотков к потолку. Вариант №10	
5.11	Узел крепления лотков к потолку. Вариант №11	
5.12	Узел крепления лотков к потолку. Вариант №12	
6	<u>Узлы монтажа лотков</u>	
6.1	Узел 6.1. Соединение перфорированных лотков	
6.2	Узел 6.2. Соединение неперфорированных лотков	
6.3	Узел 6.3. Соединение лестничных лотков	
6.4	Узел 6.4. Соединение проволочных лотков	
6.5	Узел 6.5. Крепление перфорированных лотков на кронштейне	
6.6	Узел 6.6. Крепление неперфорированных лотков на кронштейне	
6.7	Узел 6.7. Крепление лестничных лотков на кронштейне	
6.8	Узел 6.8. Крепление проволочных лотков на кронштейне	
6.9	Узел 6.9. Крепление перфорированного лотка на U-образном профиле	
6.10	Узел 6.10. Крепление неперфорированного лотка на U-образном профиле	
6.11	Узел 6.11. Крепление лестничного лотка на U-образном профиле	
6.12	Узел 6.12. Крепление проволочного лотка на U-образном профиле	
6.13	Узел 6.13. Крепление перфорированного лотка на С-образном профиле	
6.14	Узел 6.14. Крепление неперфорированного лотка на С-образном профиле	
6.15	Узел 6.15. Крепление лестничного лотка на С-образном профиле	
6.16	Узел 6.16. Крепление проволочного лотка на С-образном профиле	
6.17	Узел 6.17. Крепление перфорированного лотка на стене	
6.18	Узел 6.18. Крепление неперфорированного лотка на стене	
6.19	Узел 6.19. Крепление лестничного лотка на стене	
6.20	Узел 6.20. Крепление проволочного лотка на стене	
6.21	Узел 6.21. Крепление листового перфорированного лотка на центральном подвесе	
6.22	Узел 6.22. Крепление листового неперфорированного лотка на центральном подвесе	
6.23	Узел 6.23. Крепление проволочного лотка на центральном подвесе	

Изм.	Коп.уч.	Лист	№ док.	Подл.	Дата

Лист

2.3

Ведомость рабочих чертежей основного комплекта

Лист	Наименование	Примечание
7	<u>Узлы монтажа огнестойких коробок на лотках</u>	
7.1	Узел 7.1. Крепление монтажной пластины к перфорированному лотку	
7.2	Узел 7.2. Крепление монтажной пластины к неперфорированному лотку	
7.3	Узел 7.3. Крепление монтажной пластины к лестничному лотку	
7.4	Узел 7.4. Крепление монтажной пластины к проволочному лотку	
7.5	Узел 7.5. Крепление коробки к монтажной пластине	
8	<u>Узлы монтажа несущих конструкций</u>	
8.1	Узел 8.1. Крепление кронштейна к стене	
8.2	Узел 8.2. Крепление кронштейна на U-образном профиле	
8.3	Узел 8.3. Крепление наклонной скобы на кронштейне	
8.4	Узел 8.4. Крепление наклонной скобы на кронштейне со шпилькой ко 2-му ярусу	
8.5	Узел 8.5. Крепление наклонной скобы на стене	
8.6	Узел 8.6. Крепление соединительной скобы на кронштейне	
8.7	Узел 8.7. Крепление настенной скобы	
8.8	Узел 8.8. Крепление U-образного профиля на стене через уголок	
8.9	Узел 8.9. Крепление стойки к потолку	
8.10	Узел 8.10. Крепление траверсы с U-образным профилем к потолку (вариант 1)	
8.11	Узел 8.11. Крепление траверсы с U-образным профилем к потолку (вариант 2)	
8.12	Узел 8.12. Крепление траверсы с U-образным профилем к потолку (вариант 3)	
8.13	Узел 8.13. Крепление U-образного профиля на регулируемой траверсе (вариант 1)	
8.14	Узел 8.14. Крепление U-образного профиля на регулируемой траверсе (вариант 2)	
8.15	Узел 8.15. Крепление шпильки в потолок	
8.16	Узел 8.16. Крепление шпильки в потолок через скобу	
8.17	Узел 8.17. Соединение шпилек	
8.18	Узел 8.18. Соединение шпильки и кронштейна	
8.19	Узел 8.19. Соединение шпильки и кронштейна через соединительную скобу	
8.20	Узел 8.20. Соединение шпильки и U-образного профиля	

Изм.

Коп.уч.

Лист

№ док.

Подл.

Дата

Лист
2.4

Ведомость рабочих чертежей основного комплекта


[illegible]

Ведомость рабочих чертежей основного комплекта


[illegible]

Ведомость рабочих чертежей основного комплекта

[illegible]

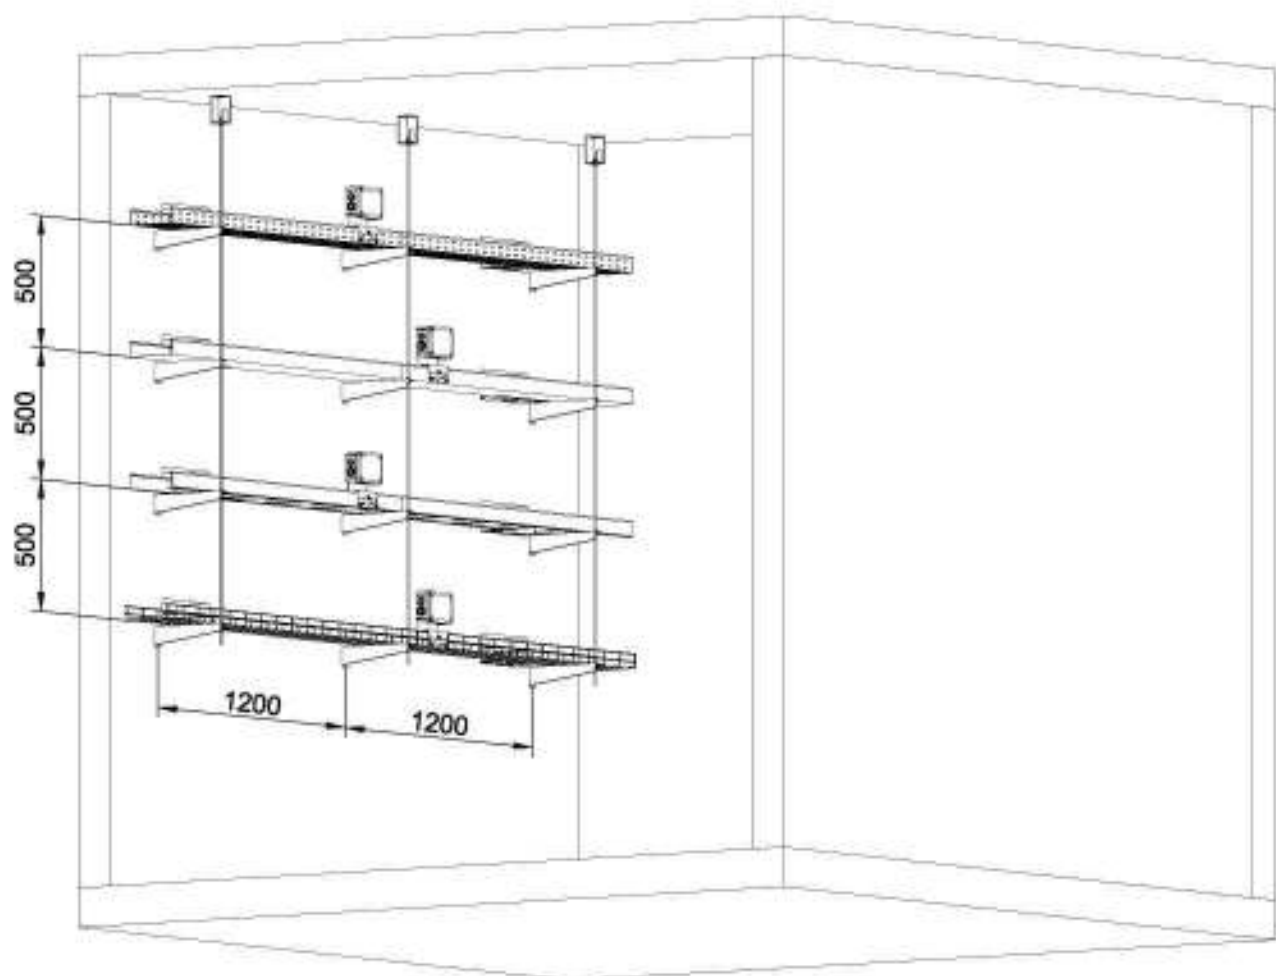

1. Чертеж разработан на основе каталога "Кабеленесущие системы" (2017 г.) и Альбома типовых решений "Типовые решения для электротехнической инфраструктуры сооружений" (2-е издание) компании OVO Bettermann.
2. Участки лотков, выходящие за пределы печи, обрезать по месту.
3. Передняя стена печи условно не показана.

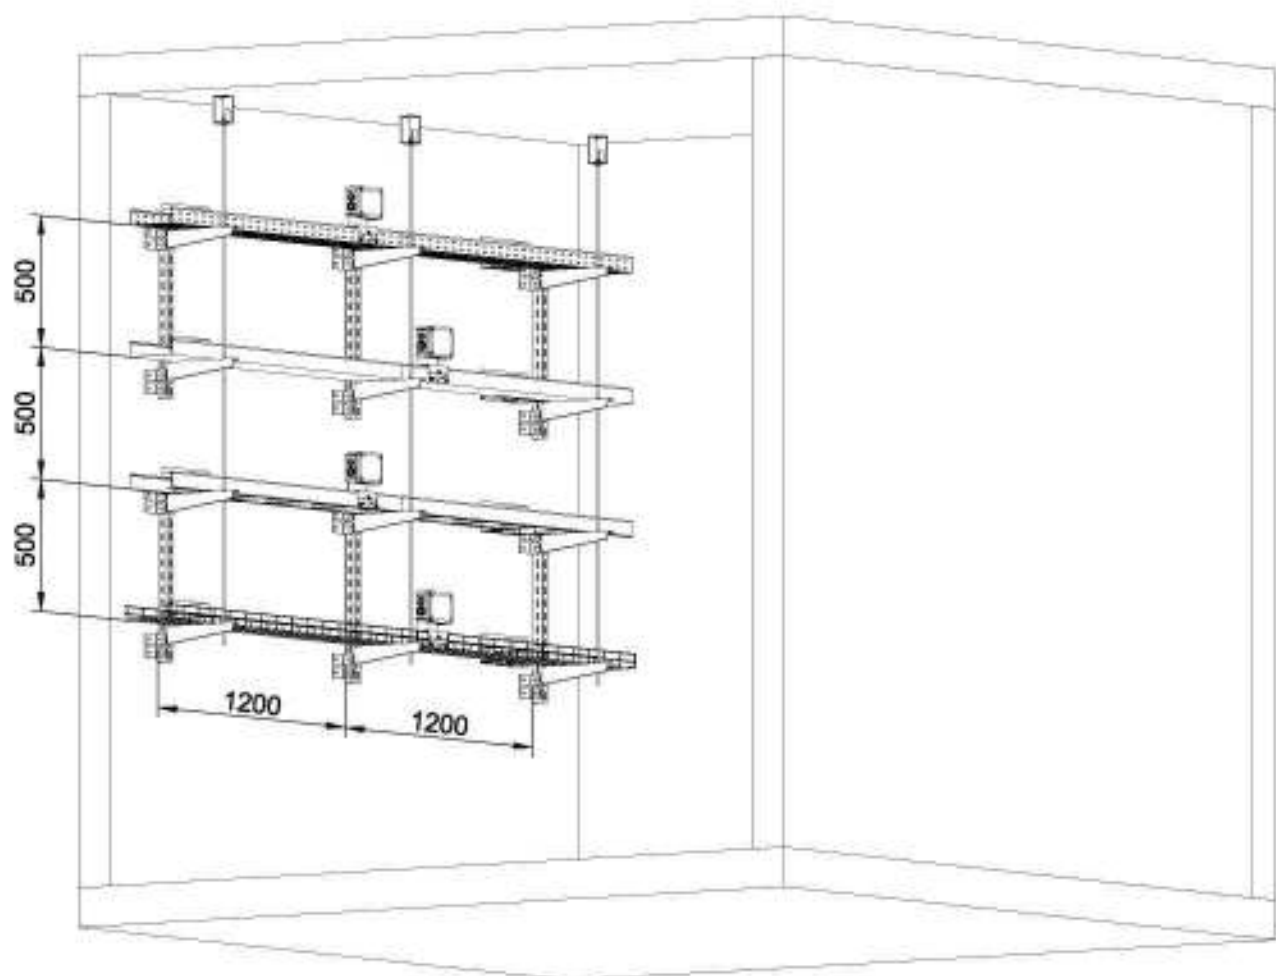

1. Чертеж разработан на основе каталога "Кабеленесущие системы" (2017 г.) и Альбома типовых решений "Типовые решения для электротехнической инфраструктуры сооружений" (2-е издание) компании OVO Bettermann.
2. Участки лотков, выходящие за пределы печи, обрезать по месту.
3. Передняя стена печи условно не показана.

Согласовано

Взам. инв. №

Подп. и дата


Инв. № подл.

Изм.	Кол.уч.	Лист	№ док.	Подп.	Дата
Разраб.	Рубцов				09.21
Проверил	Киселев				09.21
Утв.	Бурочкин				09.21

Кабеленесущие системы.
Огнестойкие кабельные линии "Беттерманн-ЭкоТехноЛайн"

Кабеленесущие системы
Огнестойкие кабельные линии
Принципиальные монтажные схемы
Общий вид печи со смонтированными
кабеленесущими системами.
Вариант №3

Стадия	Лист	Листов
Р	3.3	

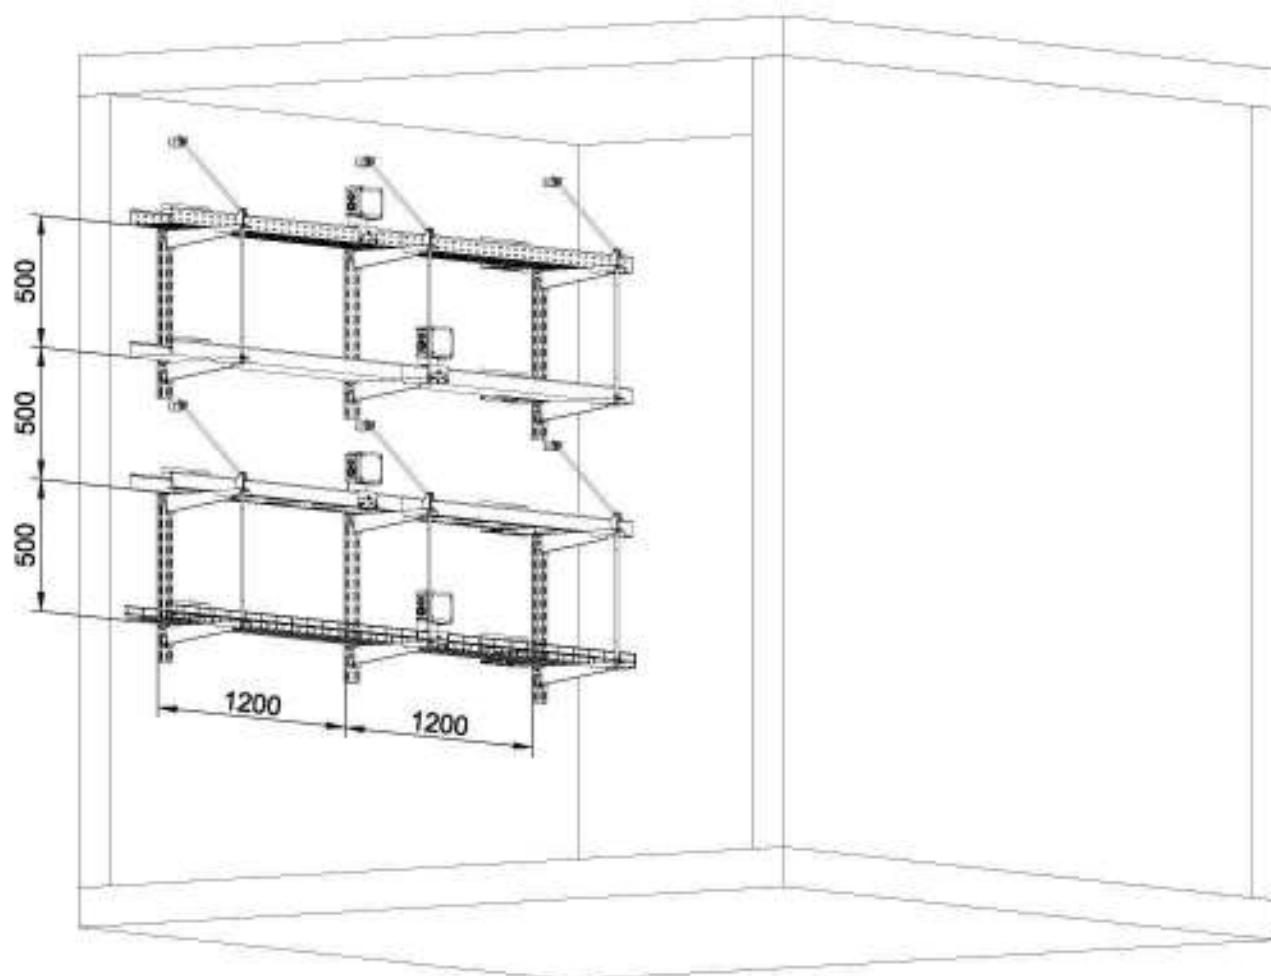

1. Чертеж разработан на основе каталога "Кабеленесущие системы" (2017 г.) и Альбома типовых решений "Типовые решения для электротехнической инфраструктуры сооружений" (2-е издание) компании OVO Bettermann.
2. Участки лотков, выходящие за пределы печи, обрезать по месту.
3. Передняя стена печи условно не показана.

Согласовано

Взам. инв. №

Подп. и дата

Инв. № подл.


Изм.	Кол.уч.	Лист	№ док.	Подп.	Дата
Разраб.	Рубцов				09.21
Проверил	Киселев				09.21
Утв.	Бурочкин				09.21

Кабеленесущие системы.
Огнестойкие кабельные линии "Беттерманн-ЭкоТехноЛайн"

Кабеленесущие системы
Огнестойкие кабельные линии
Принципиальные монтажные схемы


Общий вид печи со смонтированными
кабеленесущими системами.
Вариант №9

Стадия	Лист	Листов
Р	3.9	
		

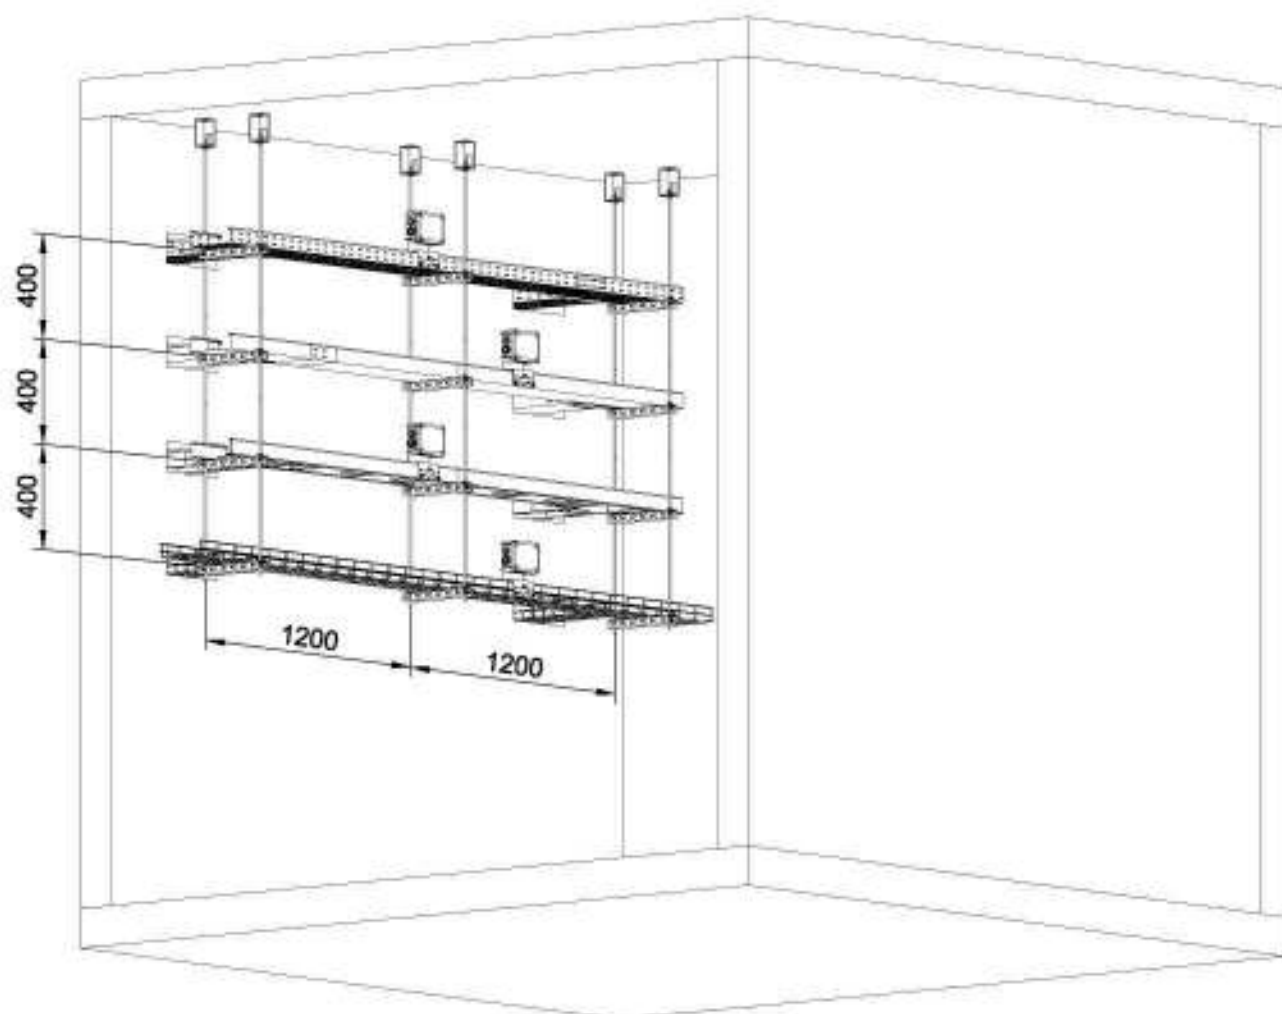


1. Чертеж разработан на основе каталога "Кабеленесущие системы" (2017 г.) и Альбома типовых решений "Типовые решения для электротехнической инфраструктуры сооружений" (2-е издание) компании OVO Bettermann.
2. Участки лотков, выходящие за пределы печи, обрезать по месту.
3. Передняя стена печи условно не показана.

						Кабеленесущие системы. Огнестойкие кабельные линии "Беттерманн-ЭкоТехноЛайн"		
Изм.	Коп.уч.	Лист	№ док.	Подп.	Дата			
Разраб.	Рубцов			09.21	Кабеленесущие системы Огнестойкие кабельные линии Принципиальные монтажные схемы	Стадия	Лист	Листов
Проверил	Киселев			09.21		Р	3.12	
					Общий вид печи со смонтированными кабеленесущими системами. Вариант №12			
Утв.	Бурочкин			09.21				

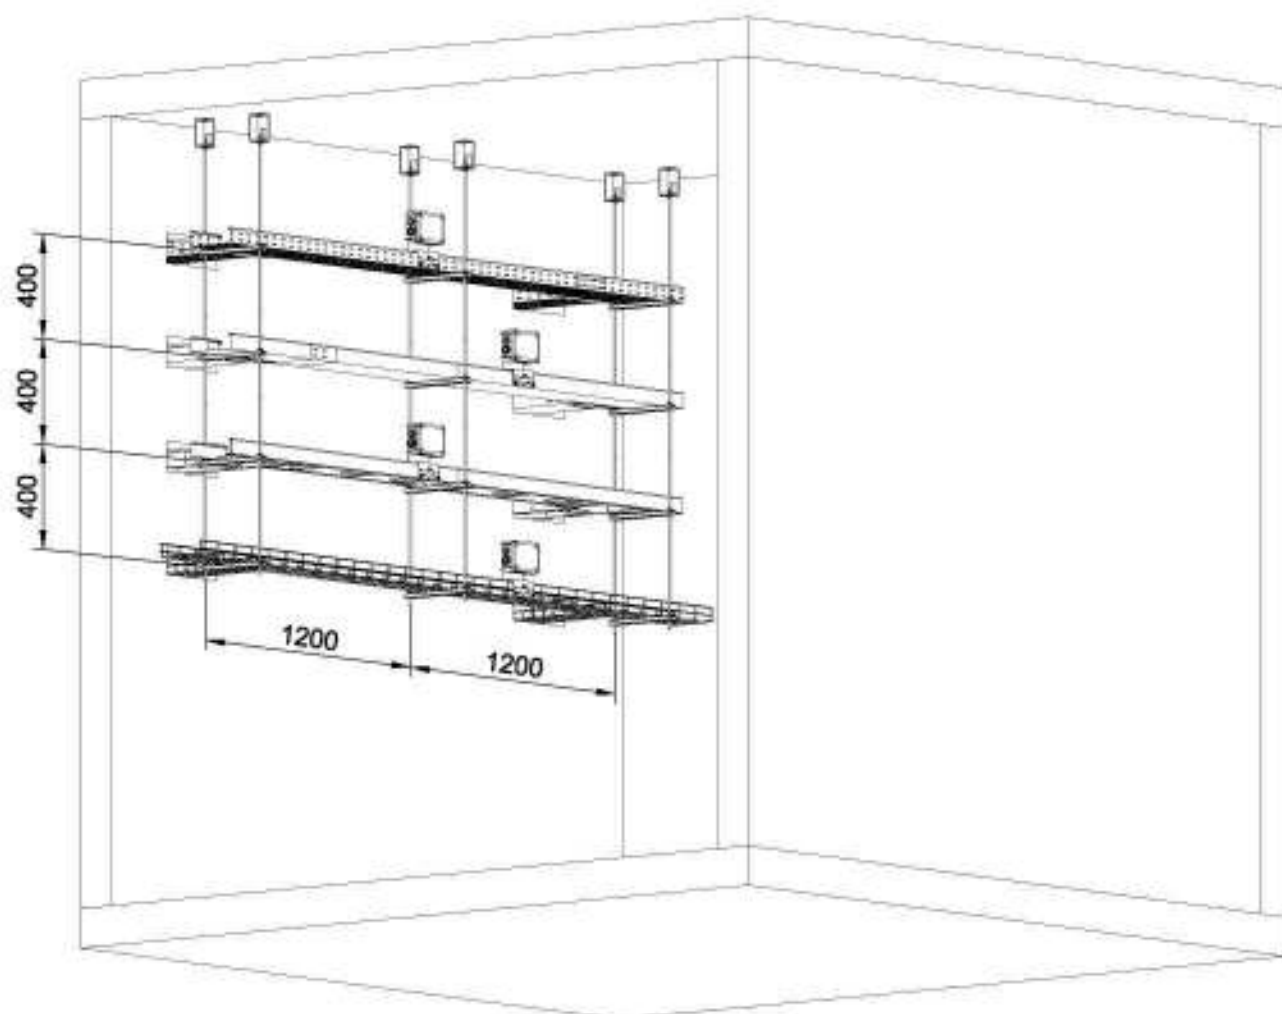

1. Чертеж разработан на основе каталога "Кабеленесущие системы" (2017 г.) и Альбома типовых решений "Типовые решения для электротехнической инфраструктуры сооружений" (2-е издание) компании OVO Bettermann.
2. Участки лотков, выходящие за пределы печи, обрезать по месту.
3. Передняя стена печи условно не показана.

						Кабеленесущие системы. Огнестойкие кабельные линии "Беттерманн-ЭкоТехноЛайн"			
Изм.	Кол.уч.	Лист	№ док.	Подп.	Дата				
Разраб.	Рубцов				09.21	Кабеленесущие системы Огнестойкие кабельные линии Принципиальные монтажные схемы	Стадия	Лист	Листов
Проверил	Киселев				09.21		Р	3.14	
						Общий вид печи со смонтированными кабеленесущими системами. Вариант №14			
Утв.	Бурочкин				09.21				

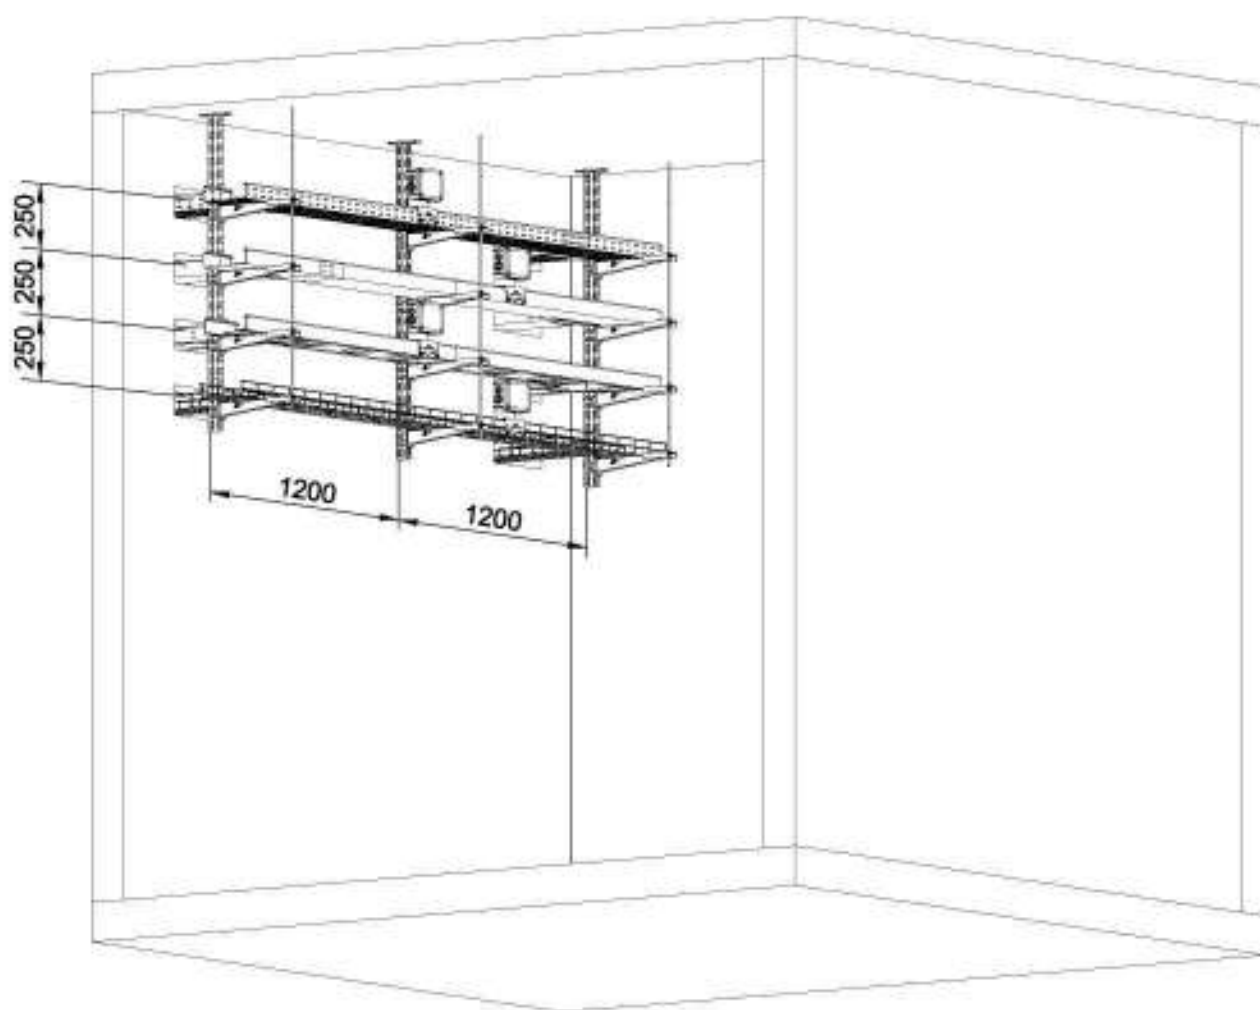

1. Чертеж разработан на основе каталога "Кабеленесущие системы" (2017 г.) и Альбома типовых решений "Типовые решения для электротехнической инфраструктуры сооружений" (2-е издание) компании OVO Bettermann.
2. Участки лотков, выходящие за пределы печи, обрезать по месту.
3. Передняя стена печи условно не показана.

Согласовано

Взам. инв. №

Подп. и дата

Инв. № подл.


Изм.	Кол.уч.	Лист	№ док.	Подп.	Дата
Разраб.	Рубцов				09.21
Проверил	Киселев				09.21
Утв.	Бурочкин				09.21

Кабеленесущие системы.
Огнестойкие кабельные линии "Беттерманн-ЭкоТехноЛайн"

Кабеленесущие системы
Огнестойкие кабельные линии
Принципиальные монтажные схемы

Общий вид печи со смонтированными
кабеленесущими системами.
Вариант №17

Стадия	Лист	Листов
Р	3.17	
		

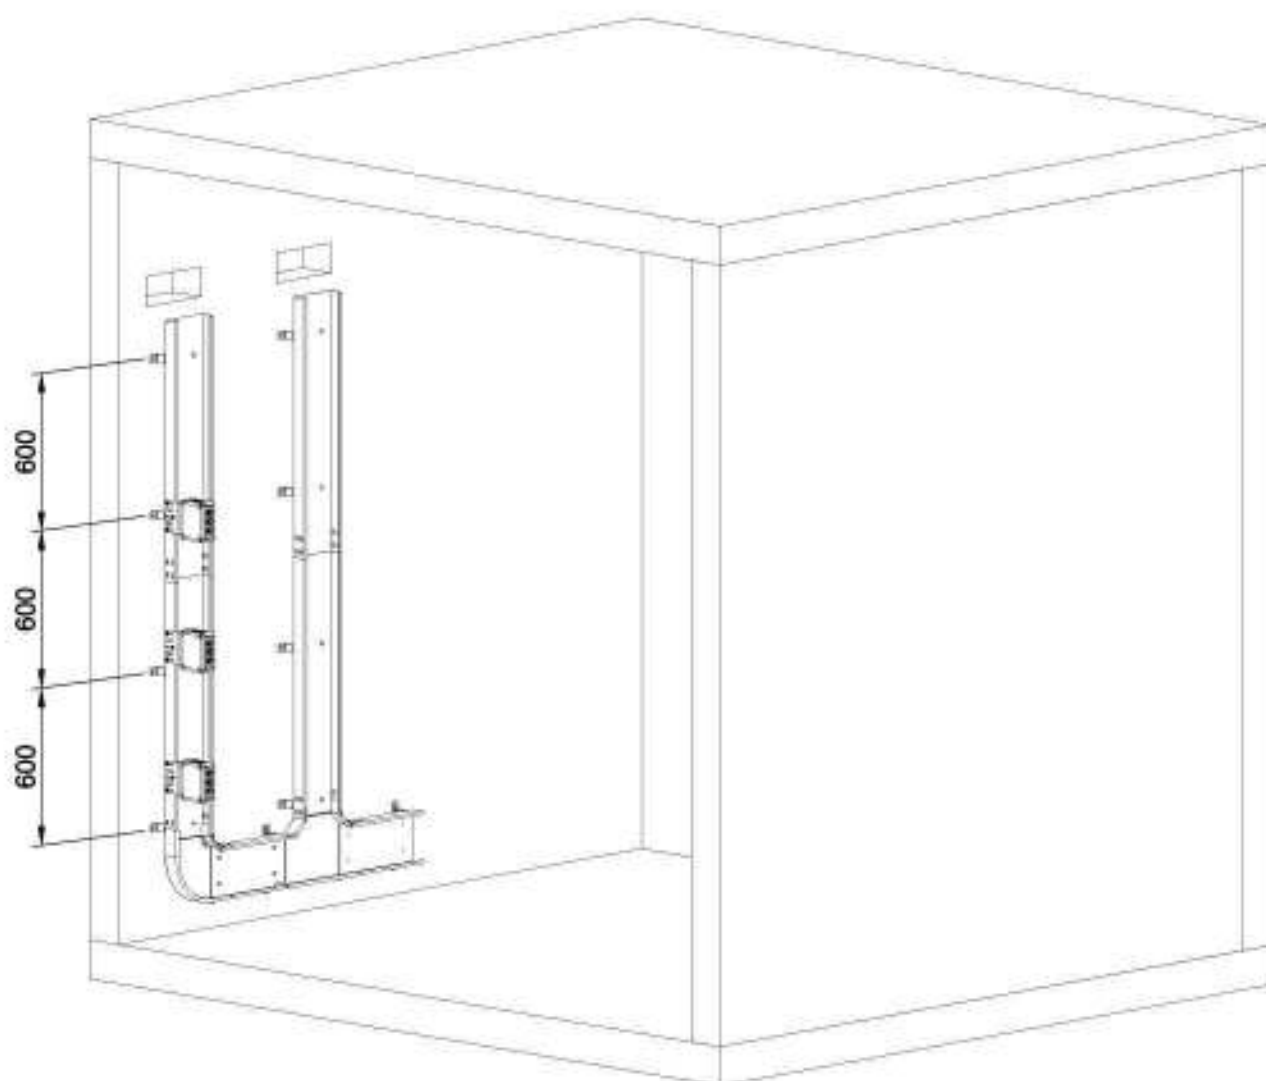

1. Чертеж разработан на основе каталога "Кабеленесущие системы" (2017 г.) и Альбома типовых решений "Типовые решения для электротехнической инфраструктуры сооружений" (2-е издание) компании OVO Bettermann.
2. Участки лотков, выходящие за пределы печи, обрезать по месту.
3. Передняя стена печи условно не показана.

Согласовано

Взам. инв. №

Подп. и дата

Инв. № подл.


Изм.	Кол.уч.	Лист	№ док.	Подп.	Дата
Разраб.	Рубцов				09.21
Проверил	Киселев				09.21
Утв.	Бурочкин				09.21

Кабеленесущие системы.
Огнестойкие кабельные линии "Беттерманн-ЭкоТехноЛайн"

Кабеленесущие системы
Огнестойкие кабельные линии
Принципиальные монтажные схемы


Общий вид печи со смонтированными
кабеленесущими системами.
Вариант №20

Стадия	Лист	Листов
Р	3.20	

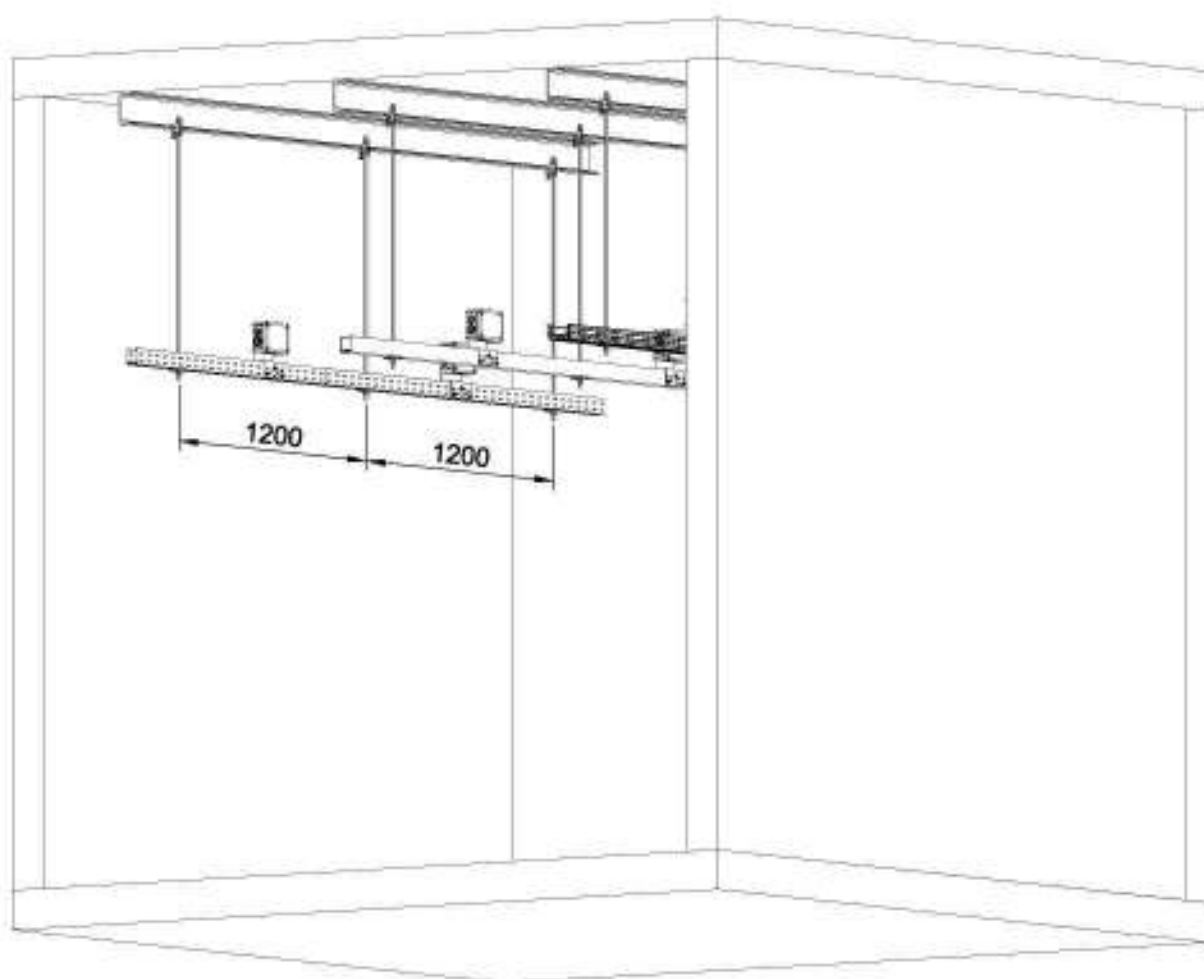


1. Чертеж разработан на основе каталога "Кабеленесущие системы" (2017 г.) и Альбома типовых решений "Типовые решения для электротехнической инфраструктуры сооружений" (2-е издание) компании OBO Bettermann.
2. Участки лотков, выходящие за пределы печи, обрезать по месту.
3. Передняя стена печи условно не показана.

						Кабеленесущие системы. Огнестойкие кабельные линии "Беттерманн-ЭкоТехноЛайн"			
Изм.	Кол.уч.	Лист	№ док.	Подп.	Дата	Кабеленесущие системы Огнестойкие кабельные линии Принципиальные монтажные схемы	Стадия	Лист	Листов
Разраб.	Рубцов				09.21		Р	25	
Проверил	Киселев				09.21	Общий вид печи со смонтированными кабеленесущими системами. Вариант №25			
Утв.	Бурочкин				09.21				

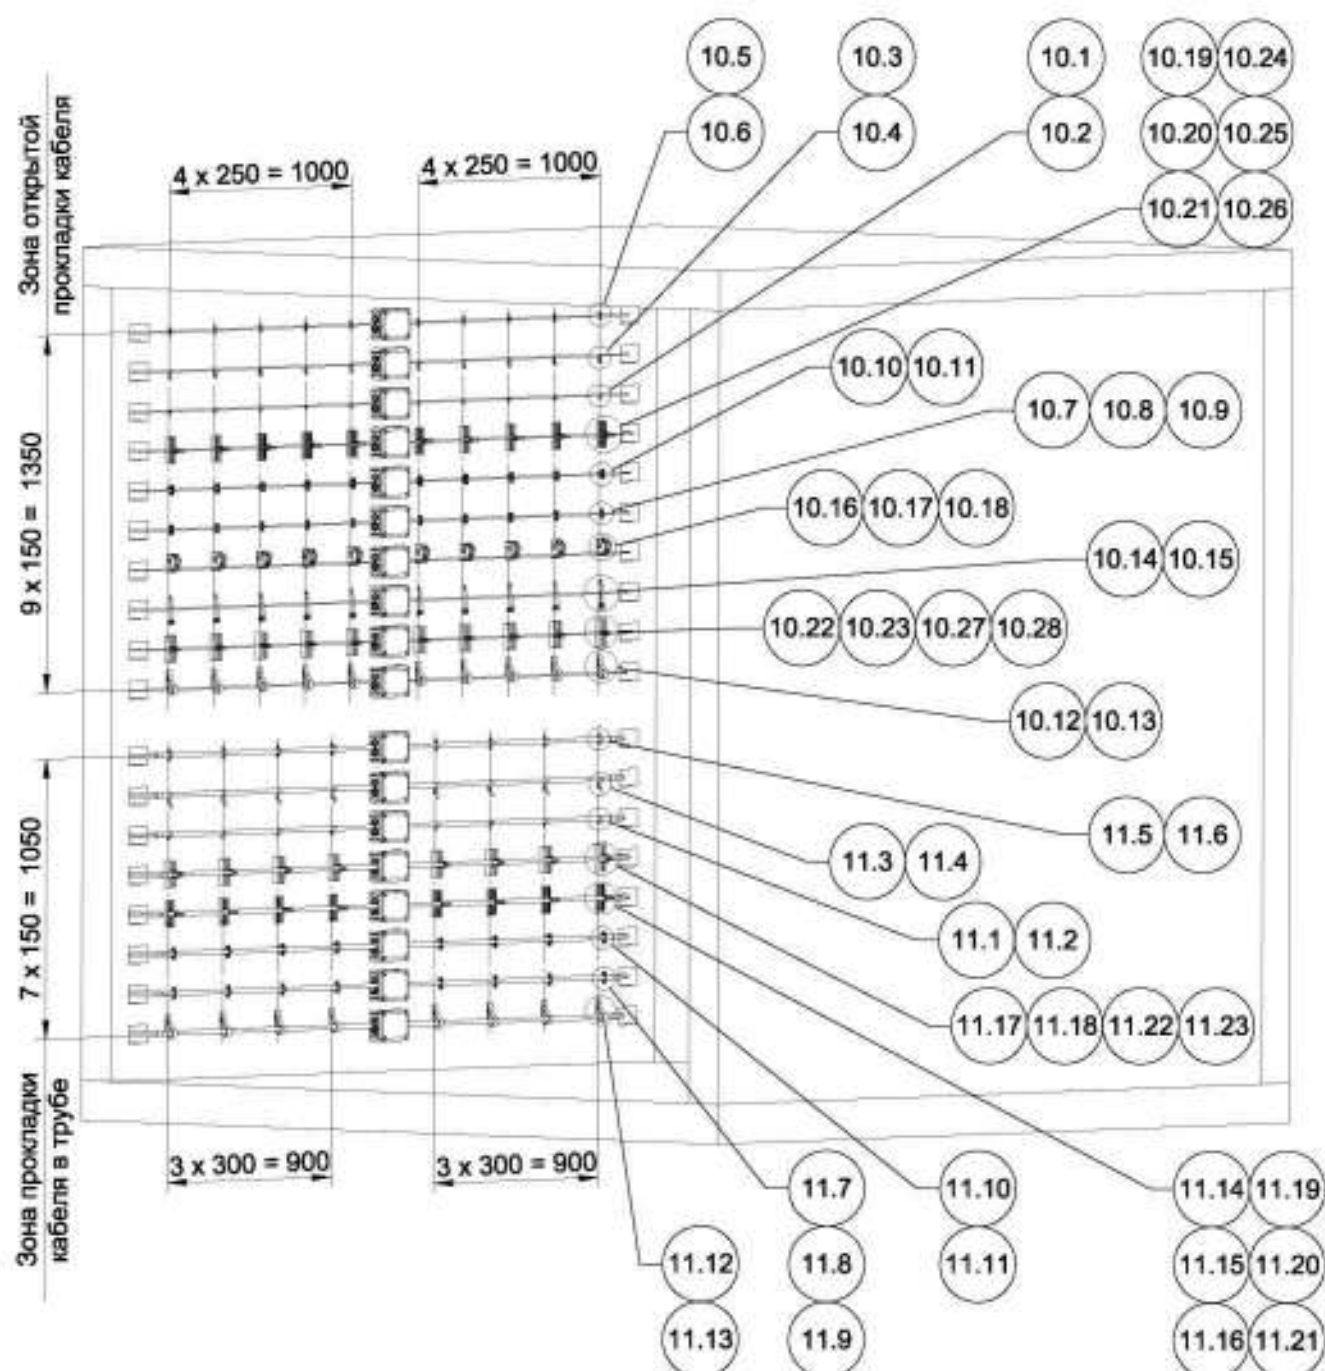


1. Чертеж разработан на основе каталога "Системы креплений и монтажа" (2012/2013 г.).
2. Участки лотков, выходящие за пределы печи, обрезать по месту.
3. Передняя стена печи условно не показана.

						Кабеленесущие системы. Огнестойкие кабельные линии "Беттерманн-ЭкоТехноЛайн"			
Изм.	Коп.уч.	Лист	№ док.	Подл.	Дата				
Разраб.	Рубцов				09.21	Кабеленесущие системы Огнестойкие кабельные линии Принципиальные монтажные схемы	Стадия	Лист	Листов
Проверил	Киселев				09.21		Р	3.27	
						Общий вид печи со смонтированными системами креплений и монтажа кабеля по стене/потолку/полу. Вариант №27			
Утв.	Бурочкин				09.21				

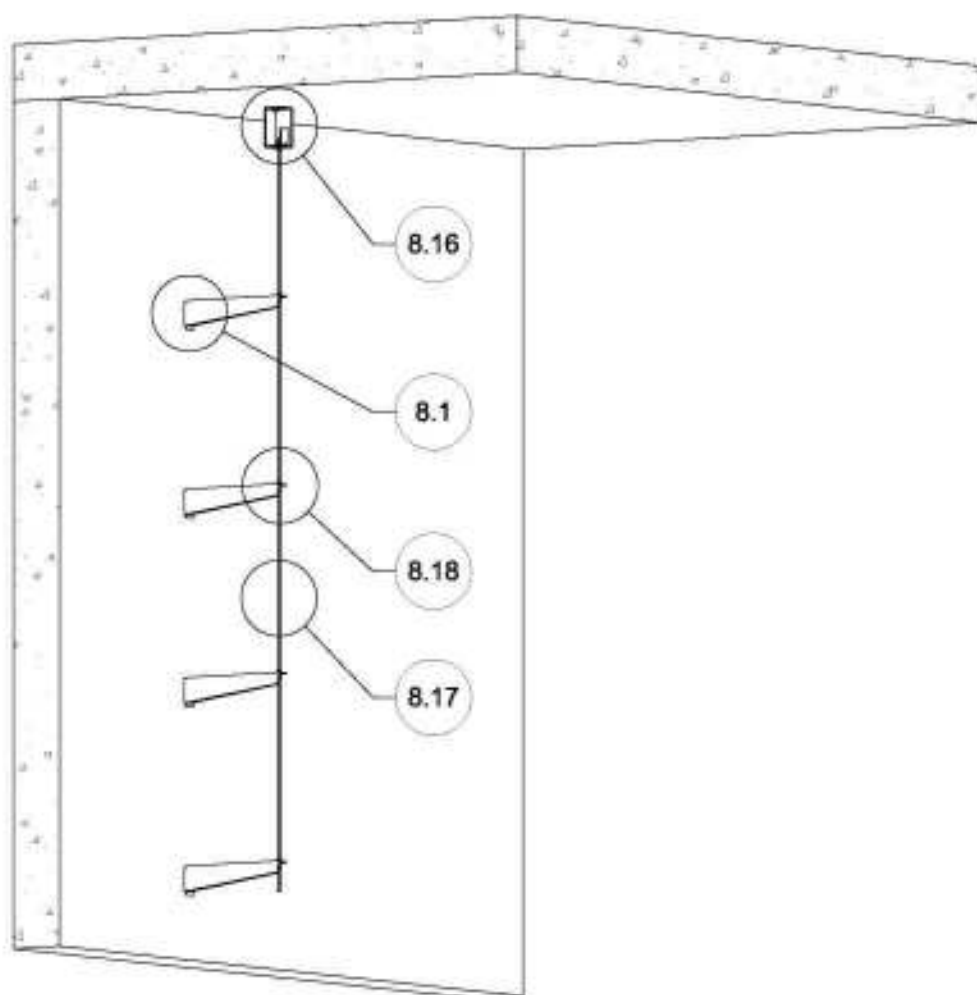


1. Чертеж разработан на основе каталога "Кабеленесущие системы" (2017 г.) и Альбома типовых решений "Типовые решения для электротехнической инфраструктуры сооружений" (2-е издание) компании OBO Bettermann.

						Кабеленесущие системы. Огнестойкие кабельные линии "Беттерманн-ЭкоТехноЛайн"			
Изм.	Кол.уч.	Лист	№ док.	Подп.	Дата	Кабеленесущие системы Огнестойкие кабельные линии Принципиальные монтажные схемы	Стадия	Лист	Листов
Разраб.		Рубцов			09.21		Р	4.1	
Проверил		Киселев			09.21	Узел крепления лотков к стене. Вариант №1			
Утв.		Бурочкин			09.21				

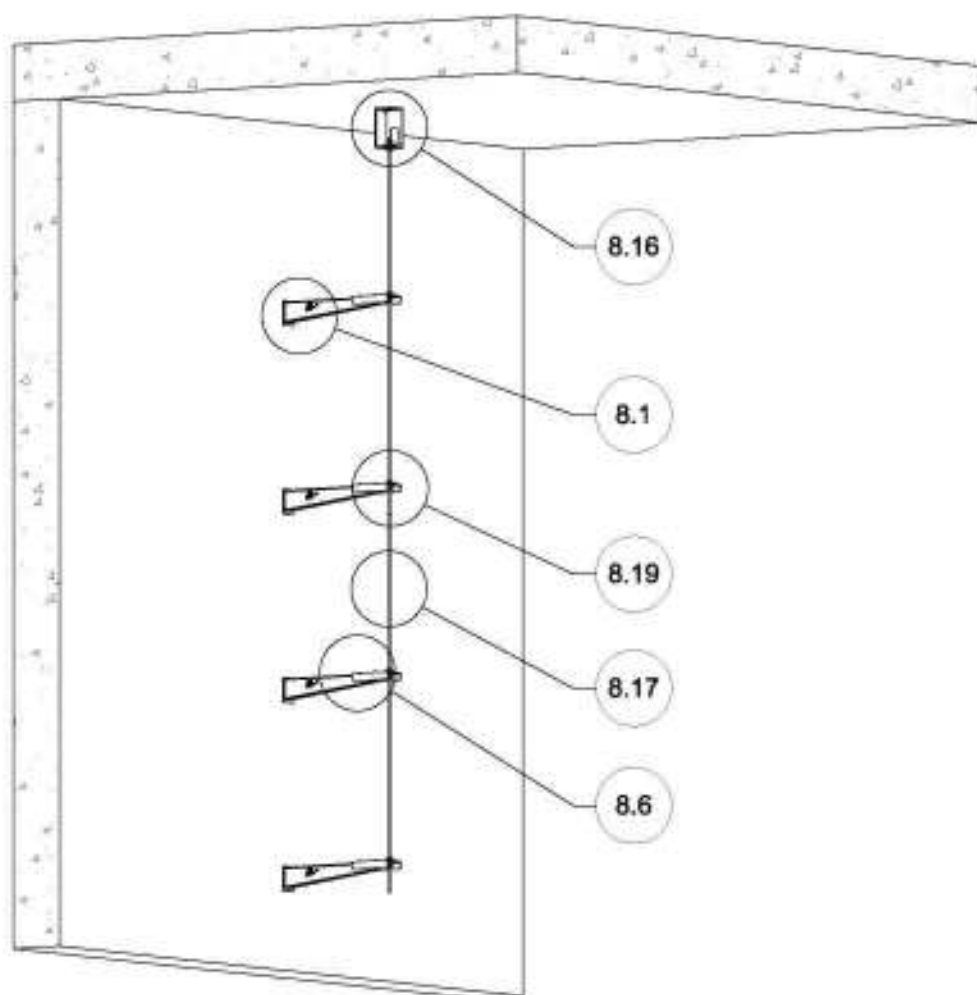


1. Чертеж разработан на основе каталога "Кабеленесущие системы" (2017 г.) и Альбома типовых решений "Типовые решения для электротехнической инфраструктуры сооружений" (2-е издание) компании OBO Bettermann.

						Кабеленесущие системы. Огнестойкие кабельные линии "Беттерманн-ЭкоТехноЛайн"			
Изм.	Кол.уч.	Лист	№ док.	Подп.	Дата	Кабеленесущие системы Огнестойкие кабельные линии Принципиальные монтажные схемы	Стадия	Лист	Листов
Разраб.		Рубцов			09.21		Р	4.2	
Проверил		Киселев			09.21	Узел крепления лотков к стене. Вариант №2			
Утв.		Бурочкин			09.21				

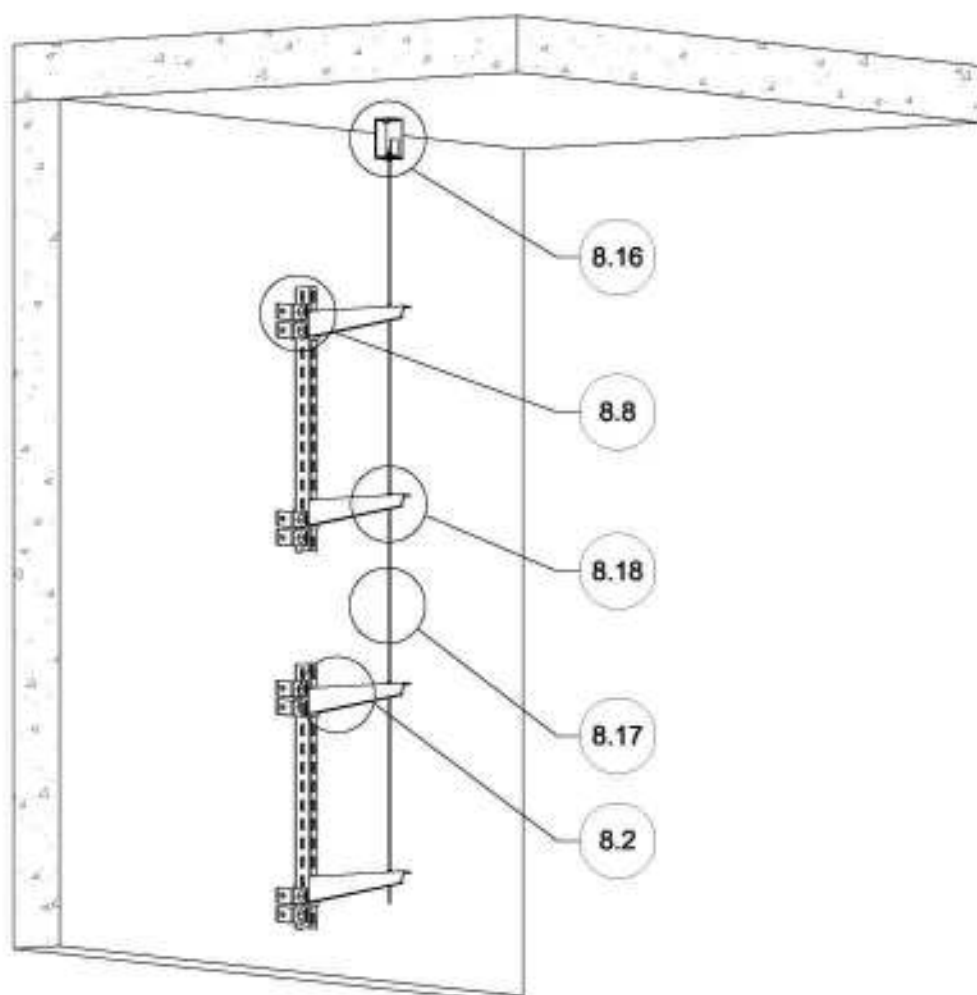


1. Чертеж разработан на основе каталога "Кабеленесущие системы" (2017 г.) и Альбома типовых решений "Типовые решения для электротехнической инфраструктуры сооружений" (2-е издание) компании OBO Bettermann.

						Кабеленесущие системы. Огнестойкие кабельные линии "Беттерманн-ЭкоТехноЛайн"			
Изм.	Кол.уч.	Лист	№ док.	Подп.	Дата	Кабеленесущие системы Огнестойкие кабельные линии Принципиальные монтажные схемы	Стадия	Лист	Листов
Разраб.		Рубцов			09.21		Р	4.3	
Проверил		Киселев			09.21	Узел крепления лотков к стене. Вариант №3			
Утв.		Бурочкин			09.21				

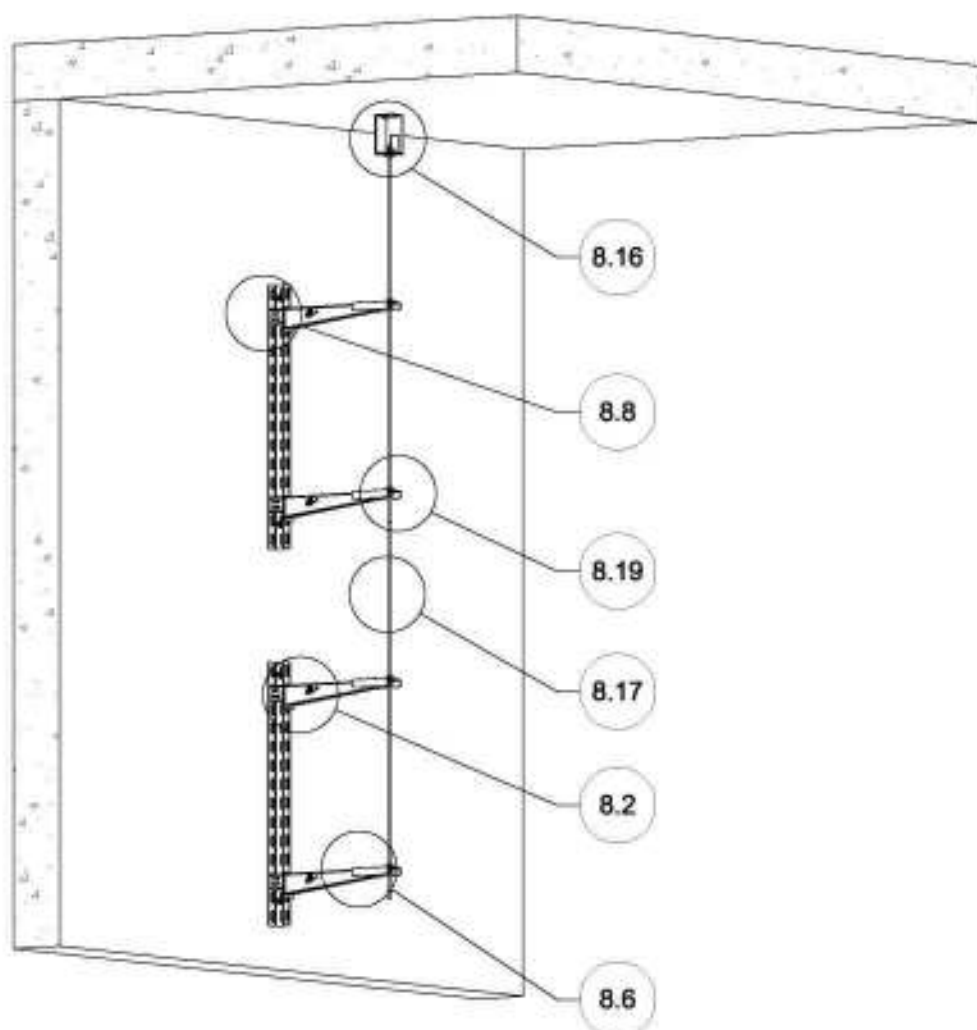


1. Чертеж разработан на основе каталога "Кабеленесущие системы" (2017 г.) и Альбома типовых решений "Типовые решения для электротехнической инфраструктуры сооружений" (2-е издание) компании OBO Bettermann.

						Кабеленесущие системы. Огнестойкие кабельные линии "Беттерманн-ЭкоТехноЛайн"			
Изм.	Кол.уч.	Лист	№ док.	Подп.	Дата	Кабеленесущие системы Огнестойкие кабельные линии Принципиальные монтажные схемы	Стадия	Лист	Листов
Разраб.		Рубцов			09.21		Р	4.4	
Проверил		Киселев			09.21	Узел крепления лотков к стене. Вариант №4			
Утв.		Бурочкин			09.21				

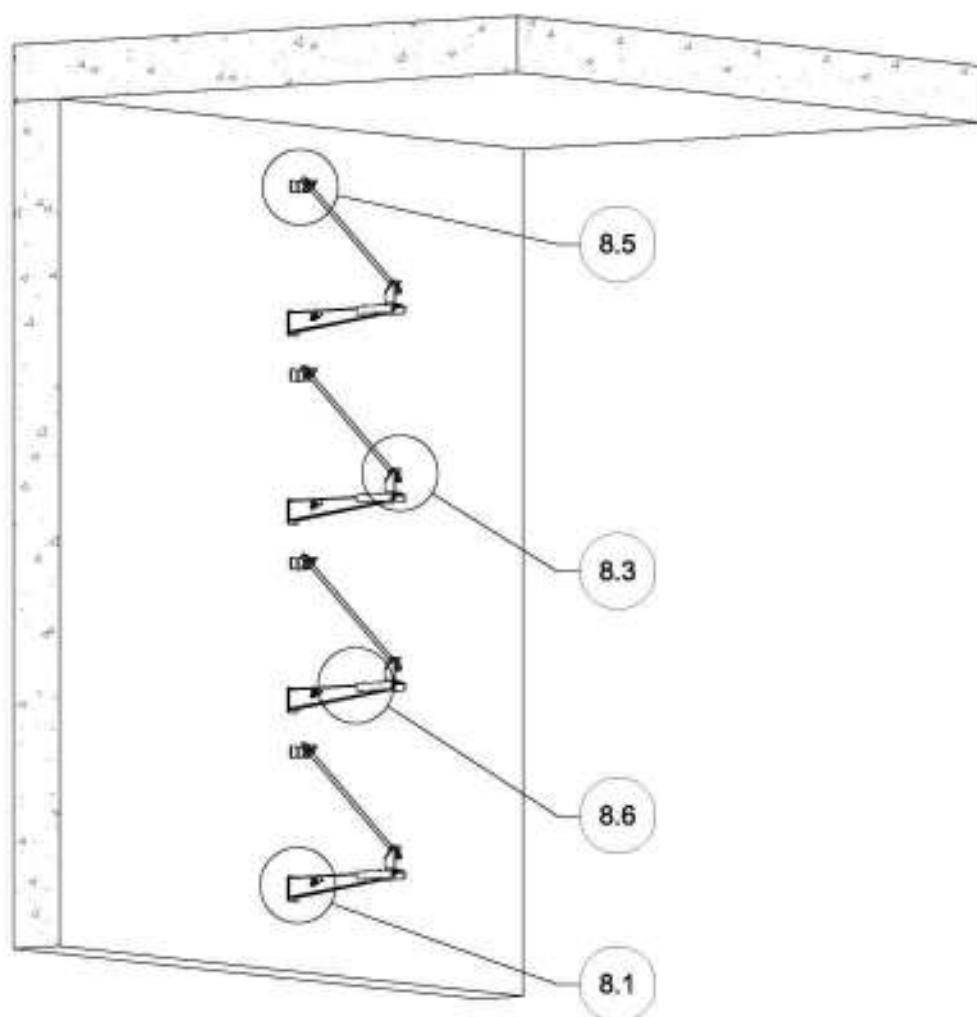


1. Чертеж разработан на основе каталога "Кабеленесущие системы" (2017 г.) и Альбома типовых решений "Типовые решения для электротехнической инфраструктуры сооружений" (2-е издание) компании OBO Bettermann.

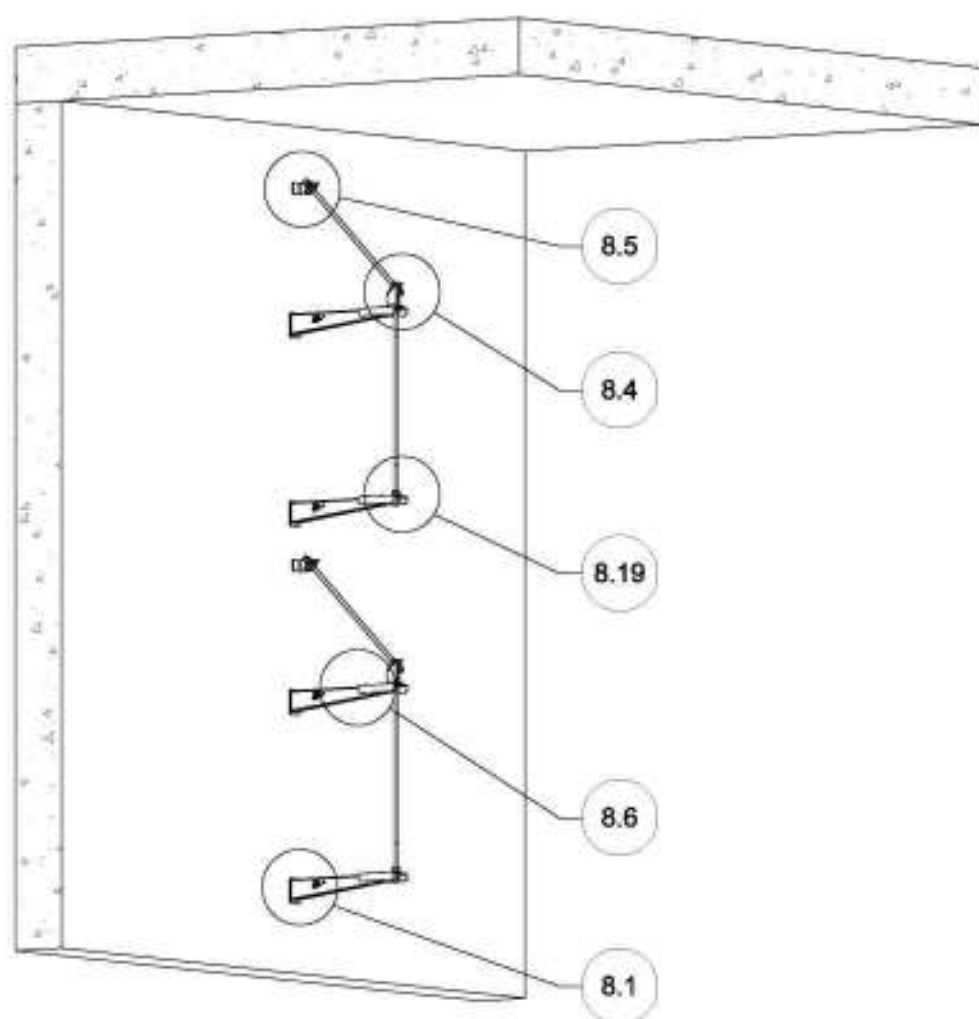


1. Чертеж разработан на основе каталога "Кабеленесущие системы" (2017 г.) и Альбома типовых решений "Типовые решения для электротехнической инфраструктуры сооружений" (2-е издание) компании OBO Bettermann.

						Кабеленесущие системы. Огнестойкие кабельные линии "Беттерманн-ЭкоТехноЛайн"			
Изм.	Кол.уч.	Лист	№ док.	Подп.	Дата	Кабеленесущие системы Огнестойкие кабельные линии Принципиальные монтажные схемы	Стадия	Лист	Листов
Разраб.		Рубцов			09.21		Р	4.6	
Проверил		Киселев			09.21				
Утв.		Бурочкин			09.21	Узел крепления лотков к стене. Вариант №6			

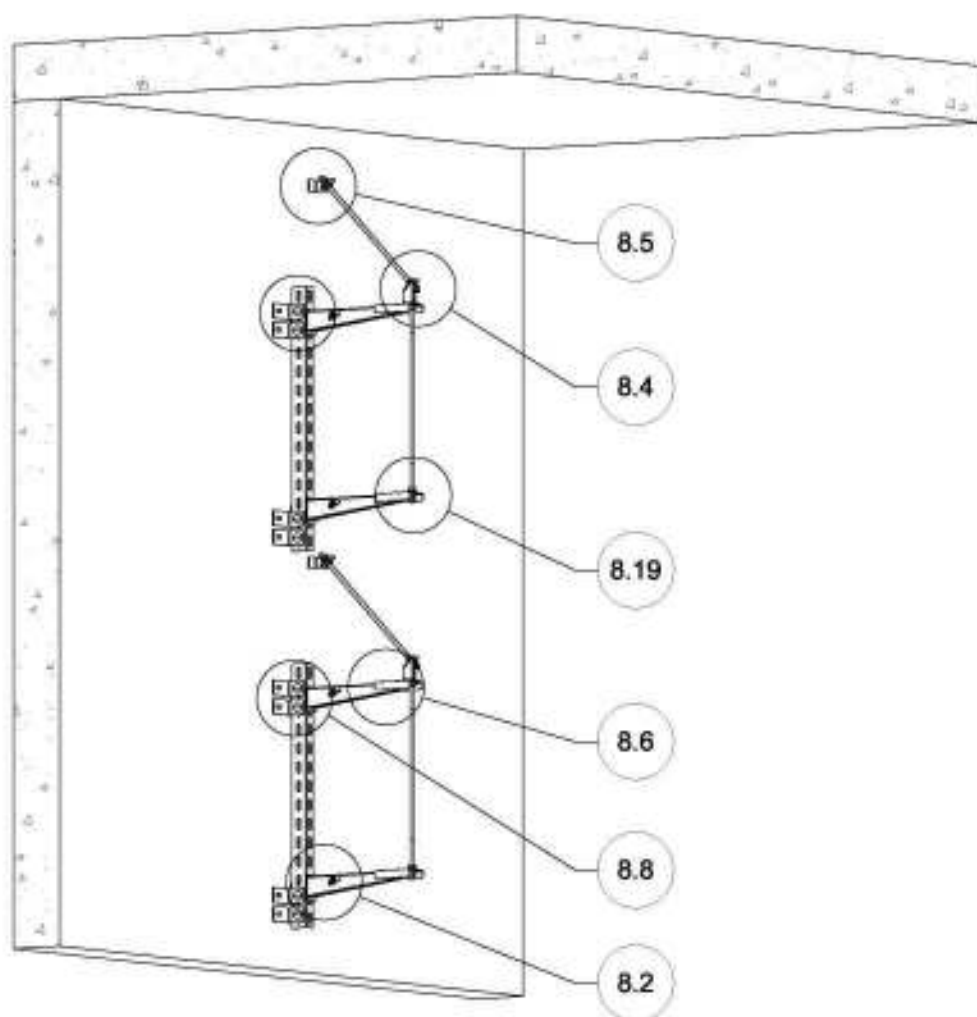


1. Чертеж разработан на основе каталога "Кабеленесущие системы" (2017 г.) и Альбома типовых решений "Типовые решения для электротехнической инфраструктуры сооружений" (2-е издание) компании OBO Bettermann.

						Кабеленесущие системы. Огнестойкие кабельные линии "Беттерманн-ЭкоТехноЛайн"			
Изм.	Кол.уч.	Лист	№ док.	Подп.	Дата				
Разраб.		Рубцов			09.21	Кабеленесущие системы Огнестойкие кабельные линии Принципиальные монтажные схемы	Стадия	Лист	Листов
Проверил		Киселев			09.21		Р	4.7	
						Узел крепления лотков к стене. Вариант №7			
Утв.		Бурочкин			09.21				

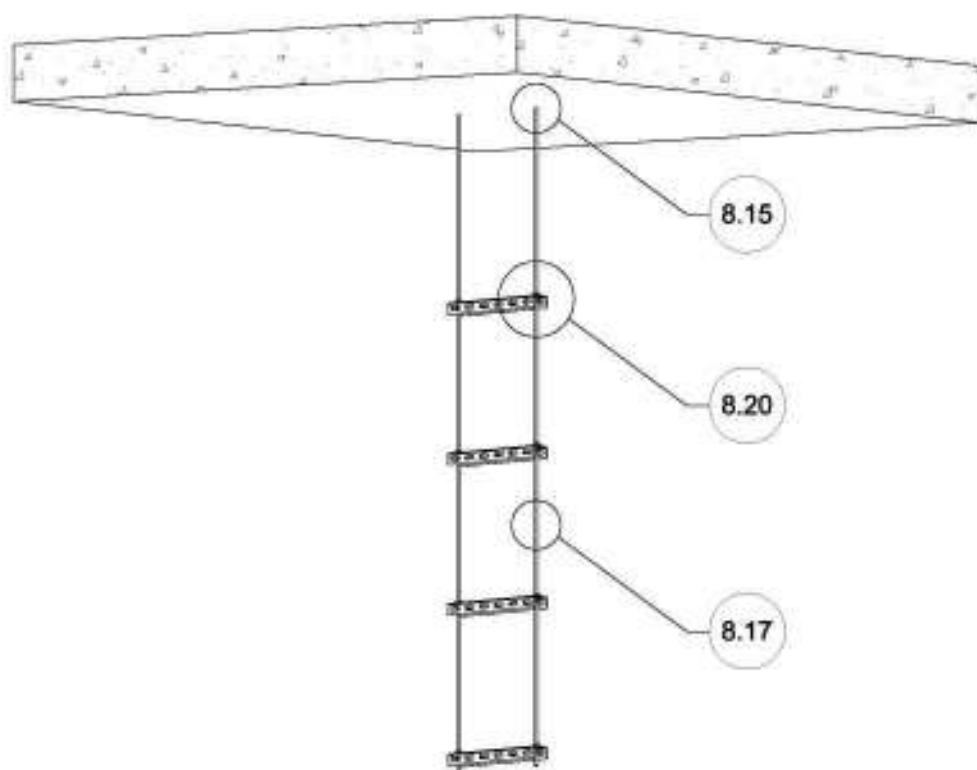


1. Чертеж разработан на основе каталога "Кабеленесущие системы" (2017 г.) и Альбома типовых решений "Типовые решения для электротехнической инфраструктуры сооружений" (2-е издание) компании OBO Bettermann.

						Кабеленесущие системы. Огнестойкие кабельные линии "Беттерманн-ЭкоТехноЛайн"			
Изм.	Кол.уч.	Лист	№ док.	Подп.	Дата				
Разраб.		Рубцов			09.21	Кабеленесущие системы Огнестойкие кабельные линии Принципиальные монтажные схемы		Стадия	Лист
Проверил		Киселев			09.21			Р	5.1
						Узел крепления лотков к потолку. Вариант №1			
Утв.		Бурочкин			09.21				

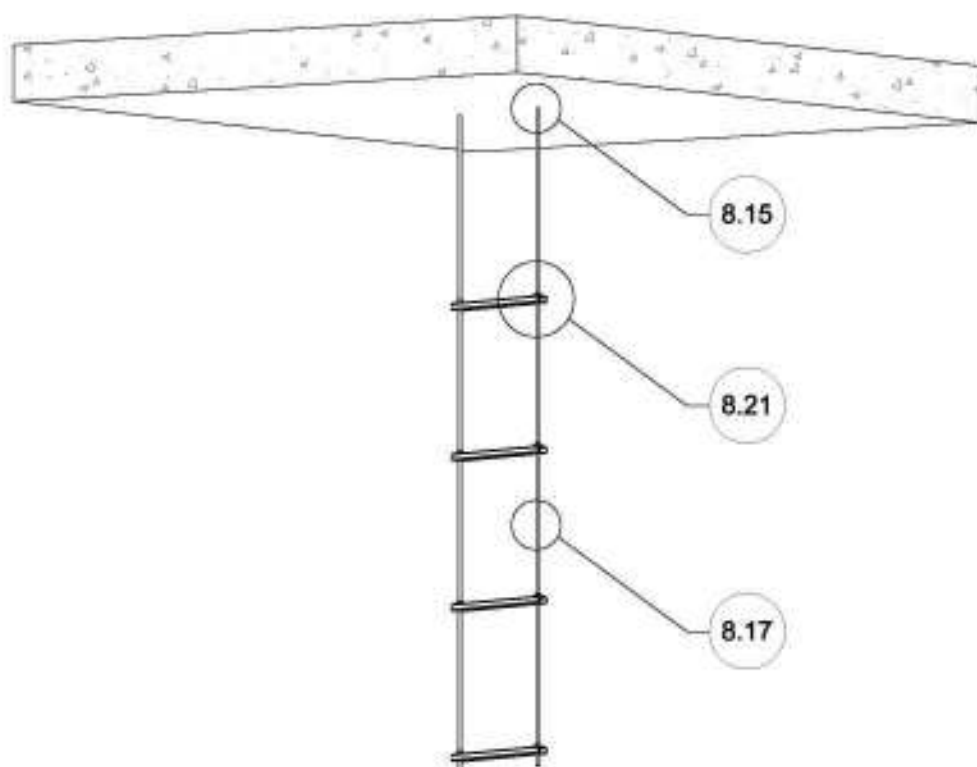


1. Чертеж разработан на основе каталога "Кабеленесущие системы" (2017 г.) и Альбома типовых решений "Типовые решения для электротехнической инфраструктуры сооружений" (2-е издание) компании OBO Bettermann.

						Кабеленесущие системы. Огнестойкие кабельные линии "Беттерманн-ЭкоТехноЛайн"			
Изм.	Кол.уч.	Лист	№ док.	Подп.	Дата	Кабеленесущие системы Огнестойкие кабельные линии Принципиальные монтажные схемы	Стадия	Лист	Листов
Разраб.		Рубцов			09.21		Р	5.2	
Проверил		Киселев			09.21				
						Узел крепления лотков к потолку. Вариант №2			
Утв.		Бурочкин			09.21				

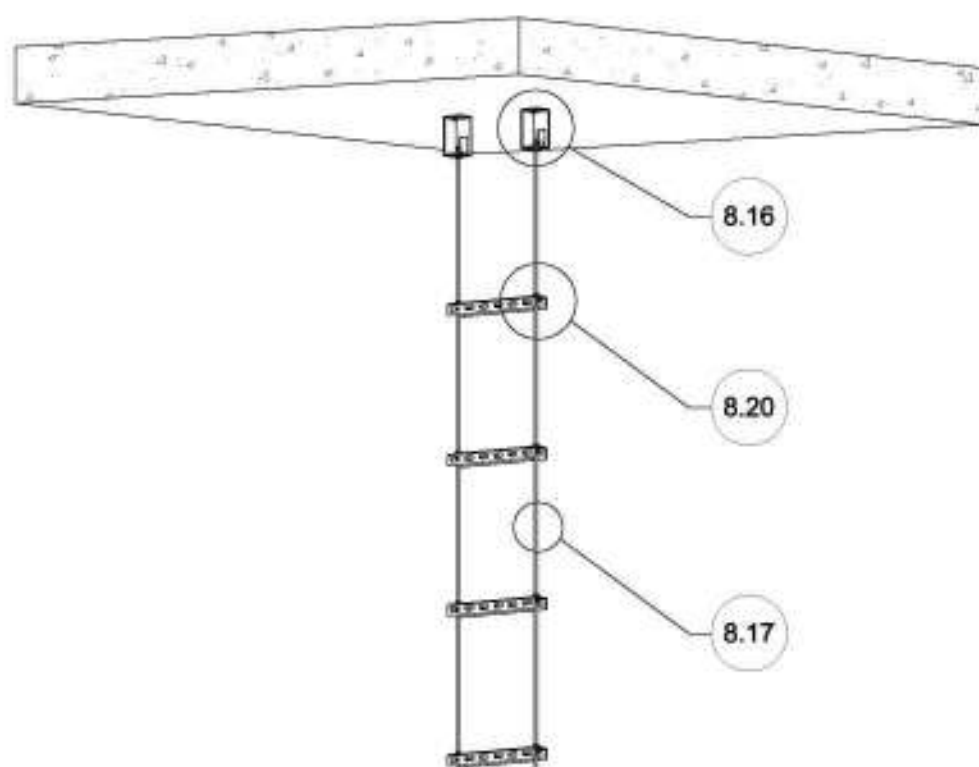


1. Чертеж разработан на основе каталога "Кабеленесущие системы" (2017 г.) и Альбома типовых решений "Типовые решения для электротехнической инфраструктуры сооружений" (2-е издание) компании OBO Bettermann.

						Кабеленесущие системы. Огнестойкие кабельные линии "Беттерманн-ЭкоТехноЛайн"			
Изм.	Кол.уч.	Лист	№ док.	Подп.	Дата	Кабеленесущие системы Огнестойкие кабельные линии Принципиальные монтажные схемы	Стадия	Лист	Листов
Разраб.		Рубцов			09.21		Р	5.3	
Проверил		Киселев			09.21				
Утв.		Бурочкин			09.21	Узел крепления лотков к потолку. Вариант №3			

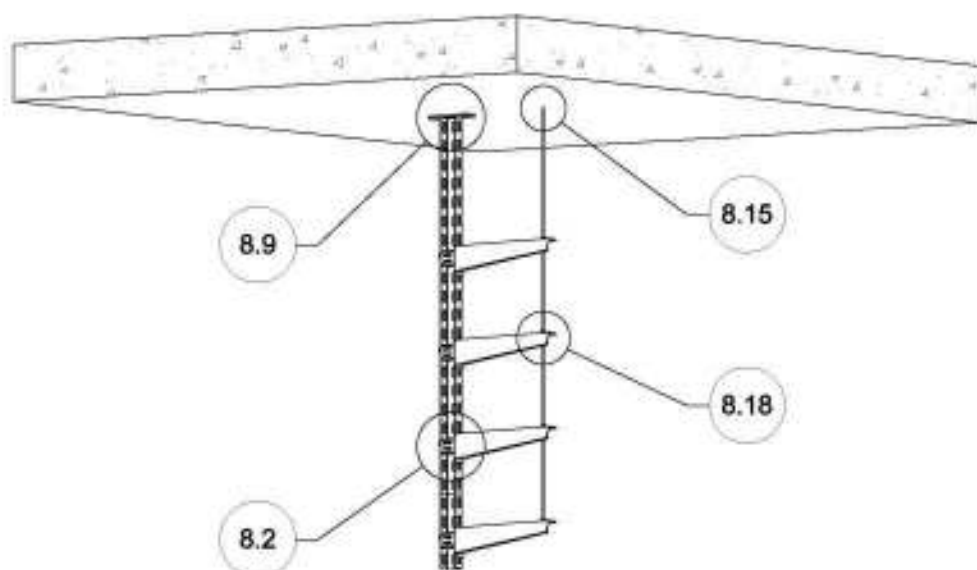


1. Чертеж разработан на основе каталога "Кабеленесущие системы" (2017 г.) и Альбома типовых решений "Типовые решения для электротехнической инфраструктуры сооружений" (2-е издание) компании OBO Bettermann.

						Кабеленесущие системы. Огнестойкие кабельные линии "Беттерманн-ЭкоТехноЛайн"			
Изм.	Кол.уч.	Лист	№ док.	Подп.	Дата	Кабеленесущие системы Огнестойкие кабельные линии Принципиальные монтажные схемы	Стадия	Лист	Листов
Разраб.		Рубцов			09.21		Р	5.5	
Проверил		Киселев			09.21				
						Узел крепления лотков к потолку. Вариант №5			
Утв.		Бурочкин			09.21				

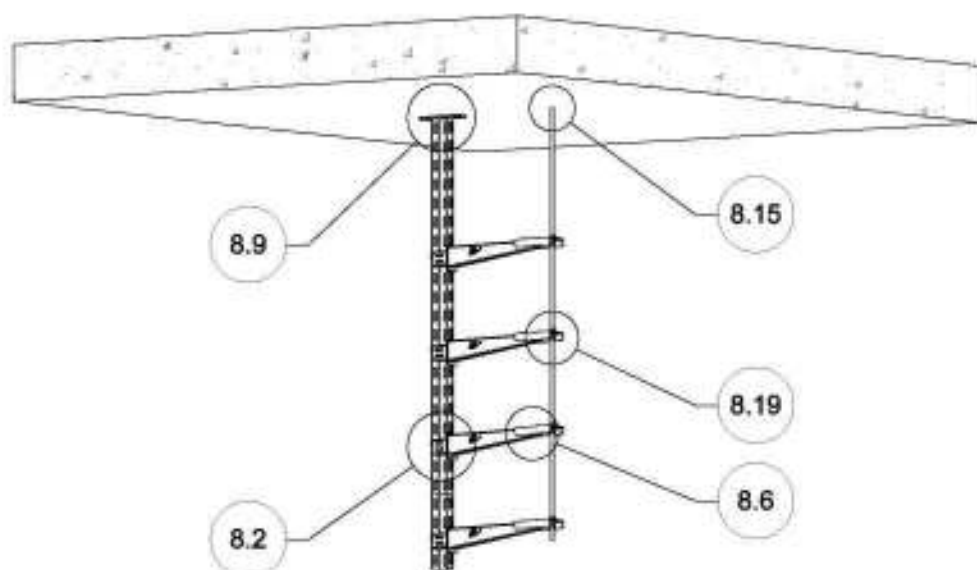


1. Чертеж разработан на основе каталога "Кабеленесущие системы" (2017 г.) и Альбома типовых решений "Типовые решения для электротехнической инфраструктуры сооружений" (2-е издание) компании OBO Bettermann.

						Кабеленесущие системы. Огнестойкие кабельные линии "Беттерманн-ЭкоТехноЛайн"				
Изм.	Кол.уч.	Лист	№ док.	Подп.	Дата					
Разраб.		Рубцов			09.21	Кабеленесущие системы Огнестойкие кабельные линии Принципиальные монтажные схемы		Стадия	Лист	Листов
Проверил		Киселев			09.21			Р	5.6	
						Узел крепления лотков к потолку. Вариант №6				
Утв.		Бурочкин			09.21					

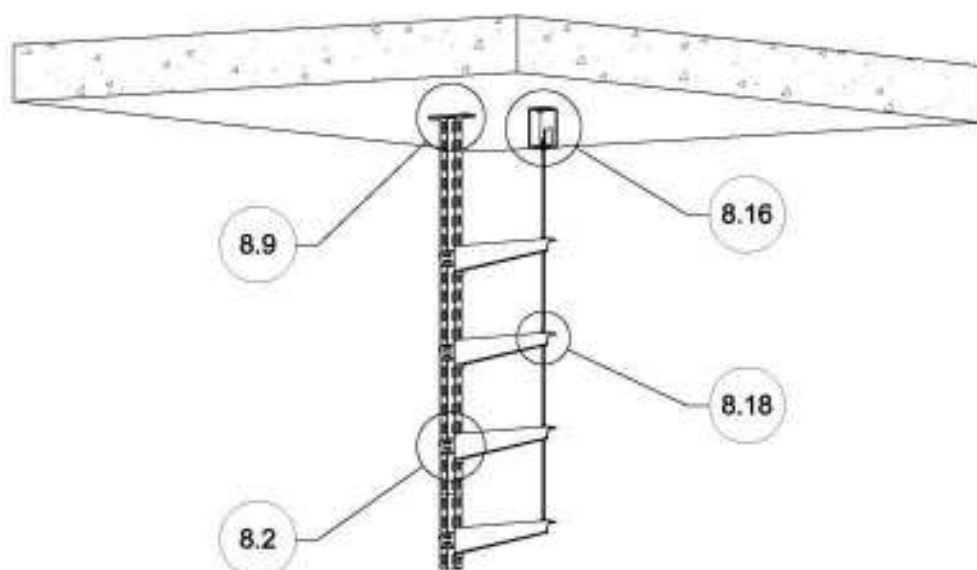


1. Чертеж разработан на основе каталога "Кабеленесущие системы" (2017 г.) и Альбома типовых решений "Типовые решения для электротехнической инфраструктуры сооружений" (2-е издание) компании OBO Bettermann.

						Кабеленесущие системы. Огнестойкие кабельные линии "Беттерманн-ЭкоТехноЛайн"			
Изм.	Кол.уч.	Лист	№ док.	Подп.	Дата	Кабеленесущие системы Огнестойкие кабельные линии Принципиальные монтажные схемы	Стадия	Лист	Листов
Разраб.		Рубцов			09.21		Р	5.7	
Проверил		Киселев			09.21				
Утв.		Бурочкин			09.21	Узел крепления лотков к потолку. Вариант №7			

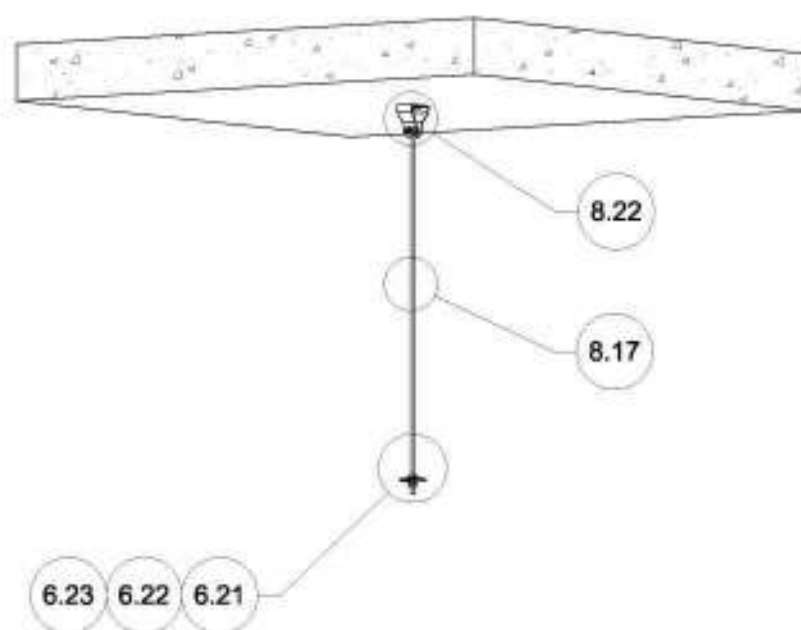


1. Чертеж разработан на основе каталога "Кабеленесущие системы" (2017 г.) и Альбома типовых решений "Типовые решения для электротехнической инфраструктуры сооружений" (2-е издание) компании OBO Bettermann.


						Кабеленесущие системы. Огнестойкие кабельные линии "Беттерманн-ЭкоТехноЛайн"				
Изм.	Кол.уч.	Лист	№ док.	Подп.	Дата					
Разраб.		Рубцов			09.21	Кабеленесущие системы Огнестойкие кабельные линии Принципиальные монтажные схемы		Стадия	Лист	Листов
Проверил		Киселев			09.21			Р	5.10	
						Узел крепления лотков к потолку. Вариант №10				
Утв.		Бурочкин			09.21					

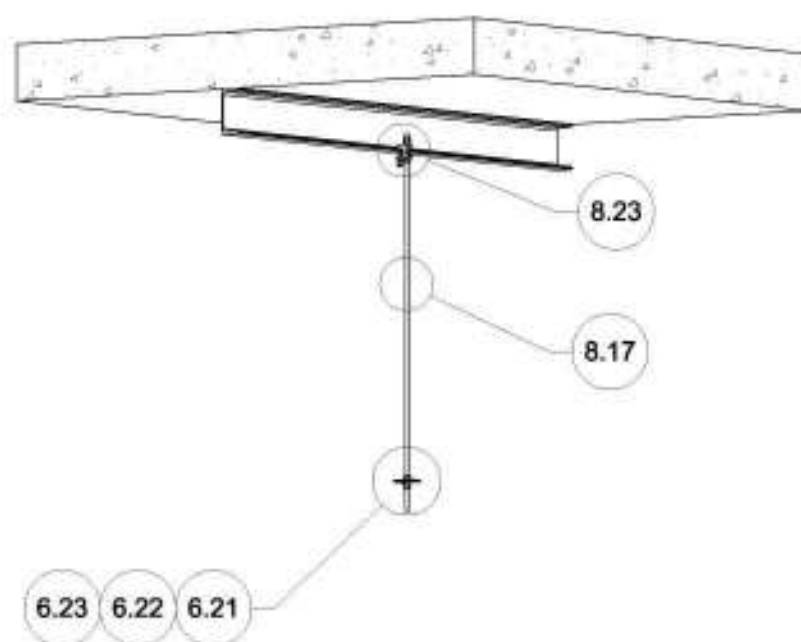


1. Чертеж разработан на основе каталога "Кабеленесущие системы" (2017 г.) и Альбома типовых решений "Типовые решения для электротехнической инфраструктуры сооружений" (2-е издание) компании OBO Bettermann.

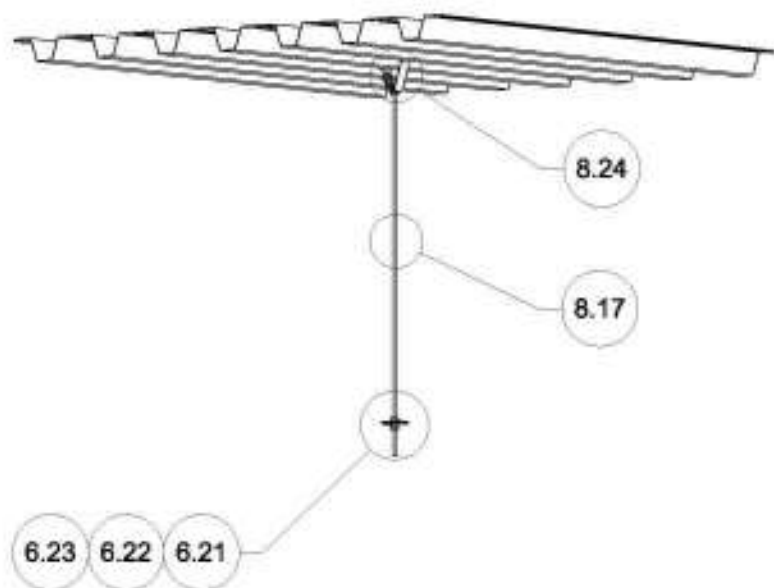



1. Чертеж разработан на основе каталога "Кабеленесущие системы" (2017 г.) и Альбома типовых решений "Типовые решения для электротехнической инфраструктуры сооружений" (2-е издание) компании OBO Bettermann.

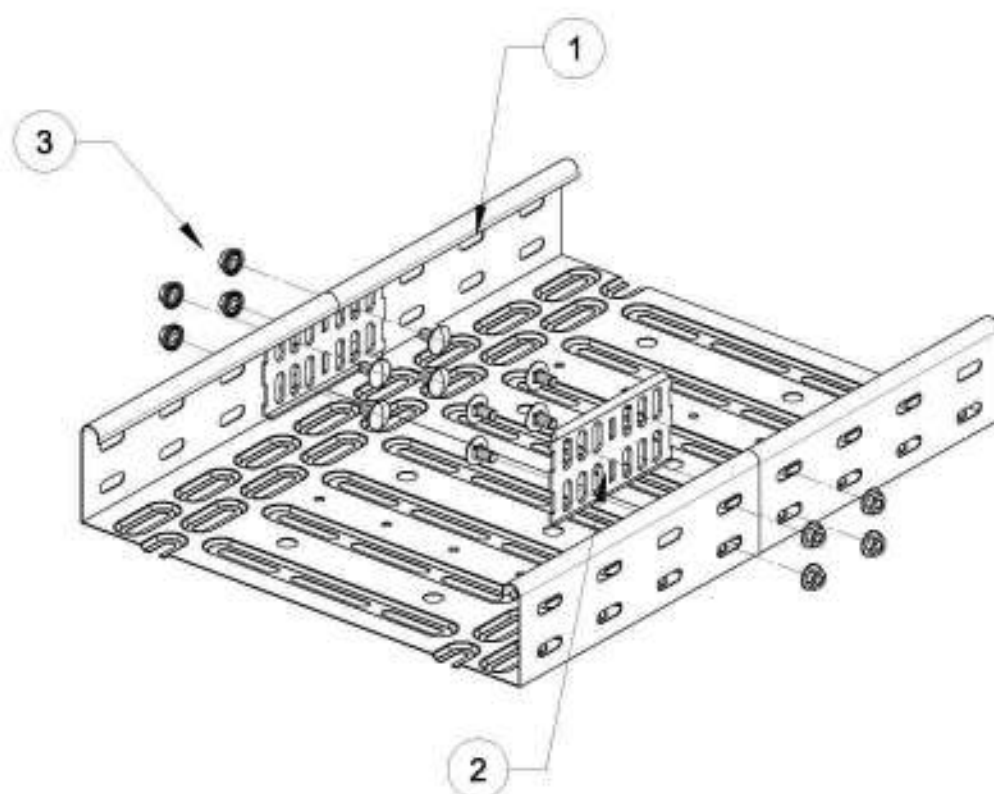

Согласовано			Поз.	Обозначение	Наименование	Кол.	Масса ед., кг	Приме- чание		
			1	LKS, LTS, LTR, RKS, MKS, SKS, EKS, DKS	Лоток листовой перфорированный	2				
			2	RLVK, RWVL, RLVL, VF AZK	Продольный соединитель для листового лотка	2				
			3	FRSB	Болт с плоской головкой и комбинированной гайкой	8		поставляется комплектно		
Взам. инв. №	1. Все указанные в спецификации изделия, включая крепежные, производства компании OBO Bettermann (ООО "ОБО Беттерманн"). 2. Ссылка на альбом типовых решений: http://www.obocom.ru/prospects/albom_tipovykh_reshenij_2018.pdf 3. Для увеличения прочности лотков шириной 400 мм и более рекомендуется дополнительно использовать стыковую пластину типа SSLB.									
	Подп. и дата									
Инв. № подл.	Изм.	Кол.уч.	Лист	№ док.	Подп.	Дата	Кабеленесущие системы. Огнестойкие кабельные линии "Беттерманн-ЭкоТехноЛайн"			
	Разраб.	Рубцов			09.21		Кабеленесущие системы Огнестойкие кабельные линии Принципиальные монтажные схемы	Стадия П	Лист 6.1	Листов
	Проверил	Киселев			09.21					
	Утв.	Бурочкин			09.21		Узел 6.1. Соединение перфорированных лотков			

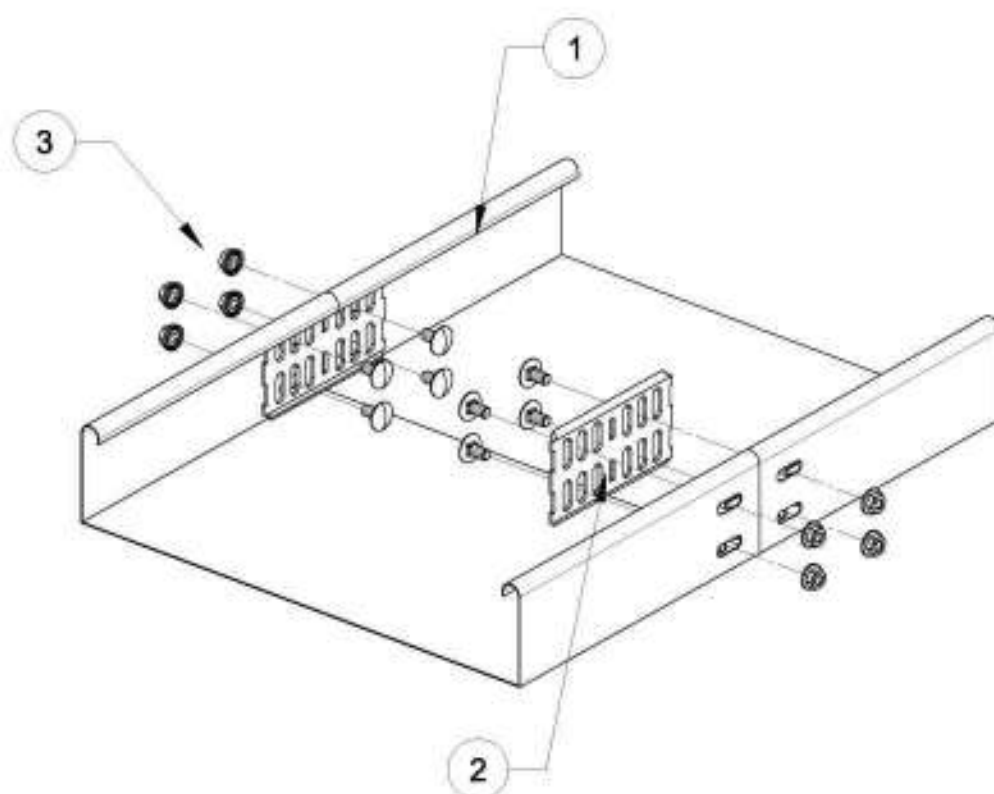


Согласовано	
-------------	--	--	

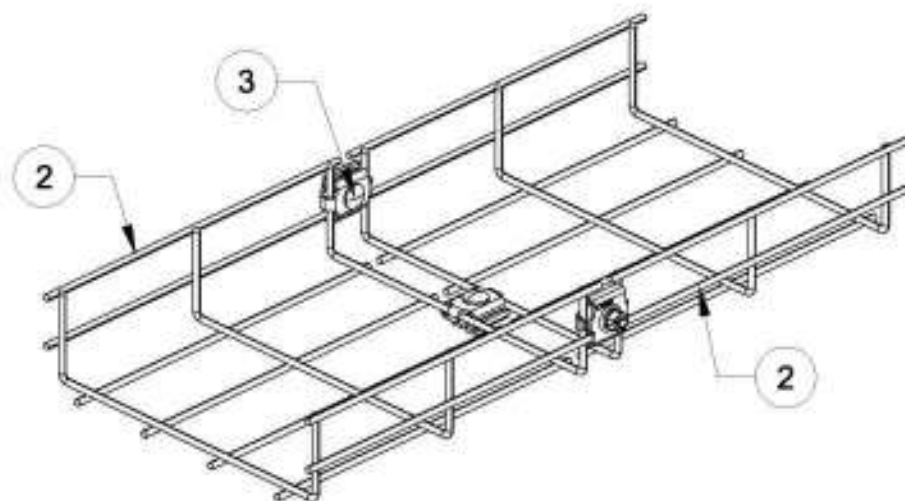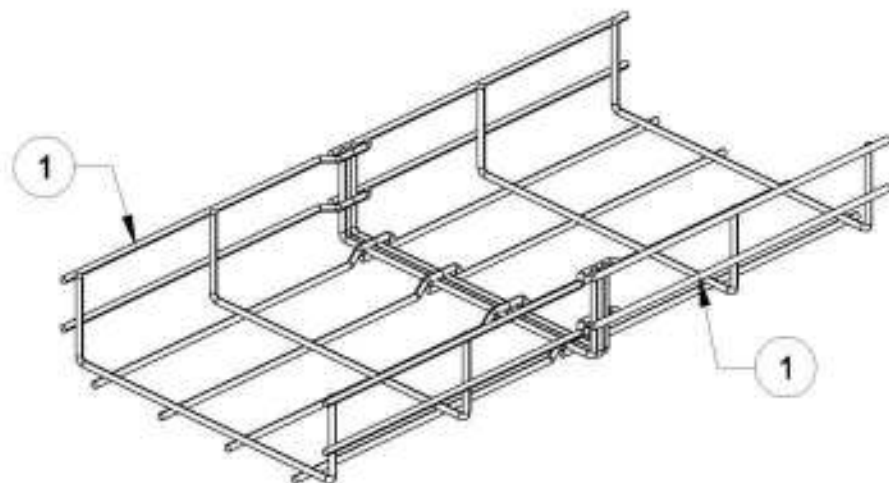

Поз.	Обозначение	Наименование	Кол.	Масса ед., кг	Приме- чание
1	GRM, G-GRM	Лоток проволочный серии Magic	2		
2	GR, CGR	Лоток проволочный	2		
3	GSV	Соединитель для проволочного лотка	3		см. ТТЗ


1. Все указанные в спецификации изделия, включая крепежные, производства компании OBO Bettermann (ООО "ОБО Беттерманн").
2. Ссылка на альбом типовых решений: http://www.obocom.ru/prospects/albom_tipovykh_reshenij_2018.pdf
3. Количество соединителей (поз. 3) зависит от ширины лотка.

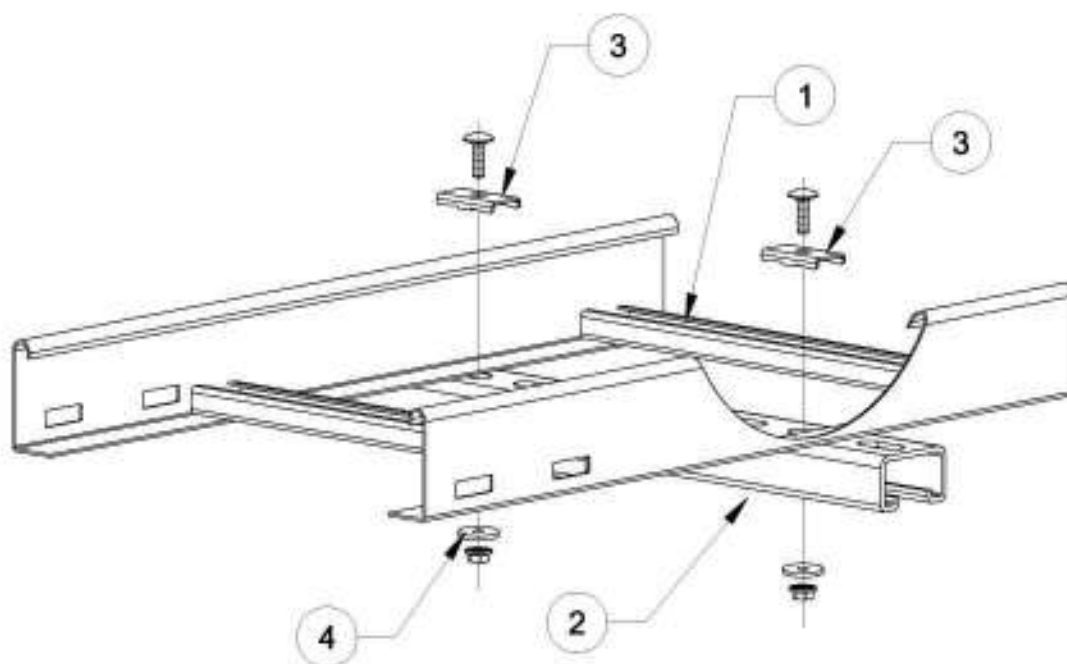

Поз.	Обозначение	Наименование	Кол.	Масса ед., кг	Приме- чение
1	LG, LCIS, LLIS	Лоток лестничный	1		
2	CM, CML, CMS, AML, AMS, MS, MSL	Профиль С-образный	1		
3	LKS 40, LKS 60	Фиксатор лестничного лотка	2		метизы в комплекте
4	WS	Шайба	2		

1. Все указанные в спецификации изделия, включая крепежные, производства компании OBO Bettermann (ООО "ОБО Беттерманн").
2. Ссылка на альбом типовых решений: http://www.obocom.ru/prospects/album_tipovykh_reshenij_2018.pdf


						Кабеленесущие системы. Огнестойкие кабельные линии "Беттерманн-ЭкоТехноЛайн"			
Изм.	Кол.уч.	Лист	№ док.	Подп.	Дата				
Разраб.		Рубцов			09.21	Кабеленесущие системы Огнестойкие кабельные линии Принципиальные монтажные схемы	Стадия	Лист	Листов
Проверил		Киселев			09.21		П	6.15	
						Узел 6.15. Крепление лестничного лотка на С-образном профиле			
Утв.		Бурочкин			09.21				

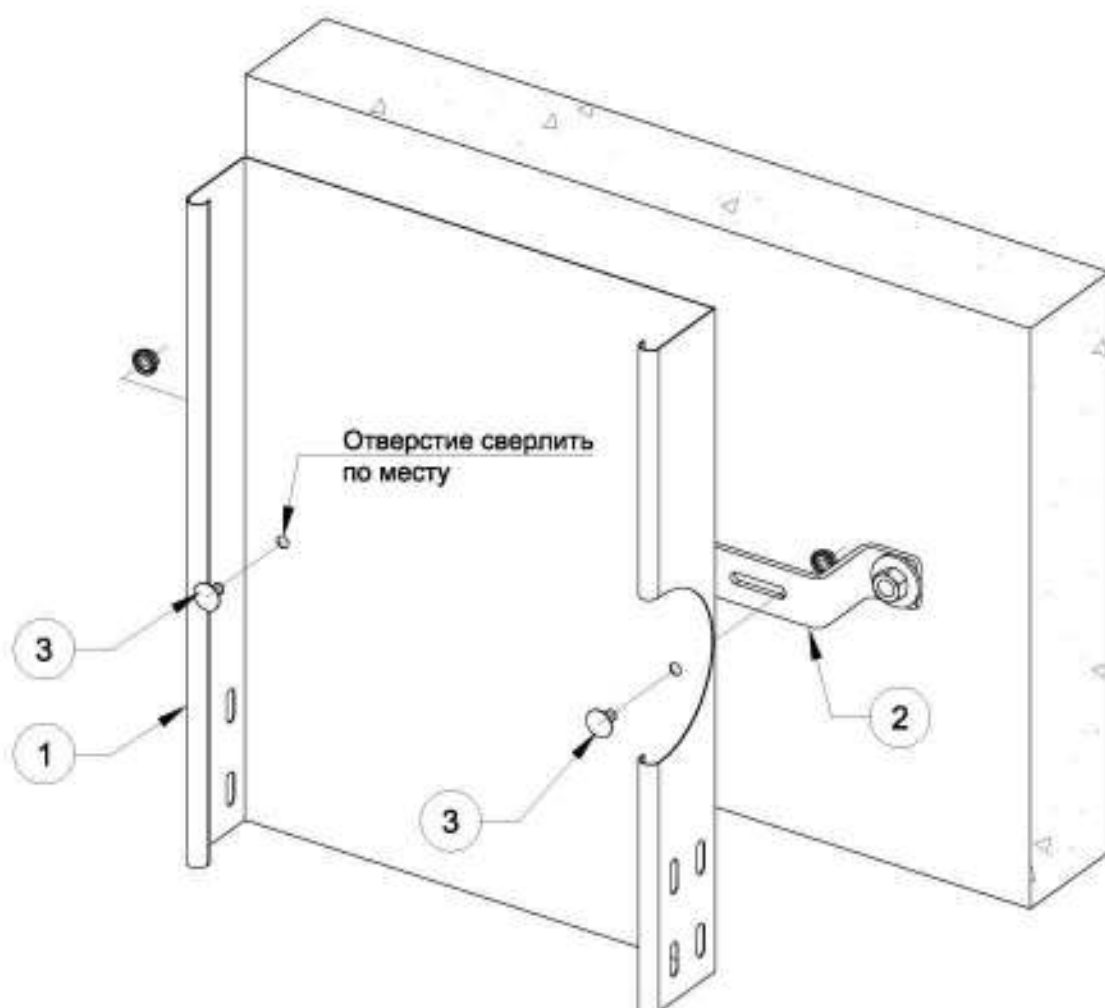

Поз.	Обозначение	Наименование	Кол.	Масса ед., кг	Приме- чение
1	LKSU, MKSU, SKSU	Лоток листовой неперфорированный	1		
2	DBL	Дистанционная скоба	1		
3	FRSB	Болт с полукруглой головкой и комбинированной гайкой	2		поставляется комплектно

- Все указанные в спецификации изделия, включая крепежные, производства компании OBO Bettermann (ООО "ОБО Беттерманн").
- Ссылка на альбом типовых решений: http://www.obocom.ru/prospects/albom_tipovykh_reshenij_2018.pdf


						Кабеленесущие системы. Огнестойкие кабельные линии "Беттерманн-ЭкоТехноЛайн"			
Изм.	Кол.уч.	Лист	№ док.	Подп.	Дата				
Разраб.		Рубцов			09.21	Кабеленесущие системы Огнестойкие кабельные линии Принципиальные монтажные схемы	Стадия	Лист	Листов
Проверил		Киселев			09.21		П	6.18	
						Узел 6.18. Крепление неперфорированного лотка на стене			
Утв.		Бурочкин			09.21				

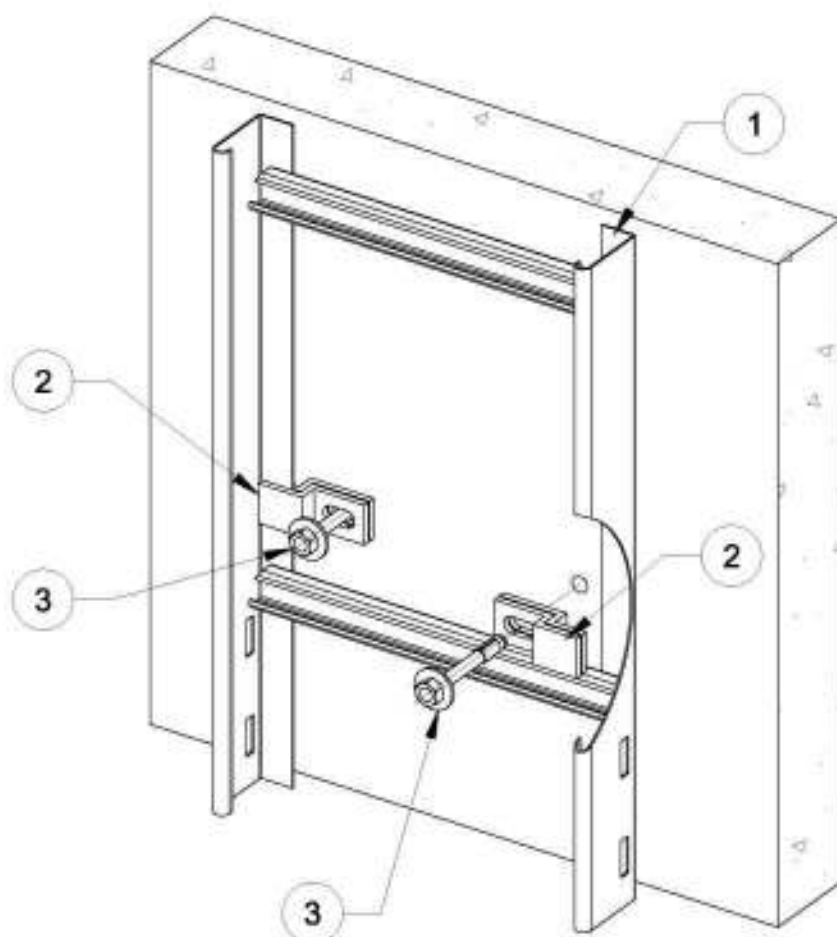


Поз.	Обозначение	Наименование	Кол.	Масса ед., кг	Приме- чение
1	LG, LCIS, LLIS	Лоток лестничный	1		
2	WB	Настенная скоба	2		
3	BZ, BZ-U, N, SZ-B	Анкерный болт	2		


1. Все указанные в спецификации изделия, включая крепежные, производства компании OBO Bettermann (ООО "ОБО Беттерманн").
2. Ссылка на альбом типовых решений: http://www.obocom.ru/prospects/albom_tipovykh_reshenij_2018.pdf

Подп. и дата										
Изм.	Кол.уч.	Лист	№ док.	Подп.	Дата	Кабеленесущие системы. Огнестойкие кабельные линии "Беттерманн-ЭкоТехноЛайн"				
Изна. № подл.	Разраб.		Рубцов			09.21	Кабеленесущие системы Огнестойкие кабельные линии Принципиальные монтажные схемы	Стадия	Лист	Листов
	Проверил		Киселев			09.21		П	6.19	
Изна. № подл.	Утв.		Бурочкин			09.21	Узел 6.19. Крепление лестничного лотка на стене			

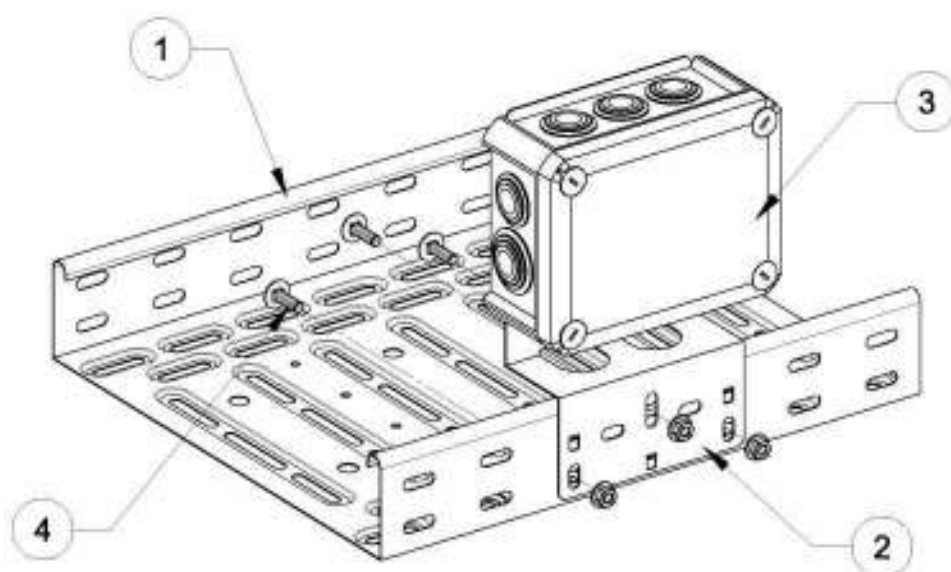


Согласовано							Поз.	Обозначение	Наименование	Кол.	Масса ед., кг	Приме- чание
							1	LKS, LTS, LTR, RKS, MKS, SKS, EKS, DKS	Лоток листовой перфорированный	1		
							2	MP WI KL, MP WI GR, MP UNI, MP FL, MP 225 UNI	Монтажная пластина	1		
							3	T100E, T100ED, T160E, T160ED, T250E, T250ED, T350E, T350ED	Огнестойкая распределительная коробка Firebox	1		
							4	FRSB	Болт с плоской головкой и комбинированной гайкой	3		поставляется комплектом
Взам. инв. №							1. Все указанные в спецификации изделия, включая крепежные, производства компании OBO Bettermann (ООО "ОБО Беттерманн"). 2. Ссылка на альбом типовых решений: http://www.obocom.ru/prospects/albom_tipovykh_reshenij_2018.pdf					
Подп. и дата							Кабеленесущие системы. Огнестойкие кабельные линии "Беттерманн-ЭкоТехноЛайн"					
	Изм.	Кол.уч.	Лист	№ док.	Подп.	Дата						
Инв. № подл.	Разраб.	Рубцов			09.21		Кабеленесущие системы Огнестойкие кабельные линии Принципиальные монтажные схемы			Стадия	Лист	Листов
	Проверил	Киселев			09.21					П	7.1	
							Узел 7.1. Крепление монтажной пластины к перфорированному лотку					
	Утв.	Бурочкин			09.21							

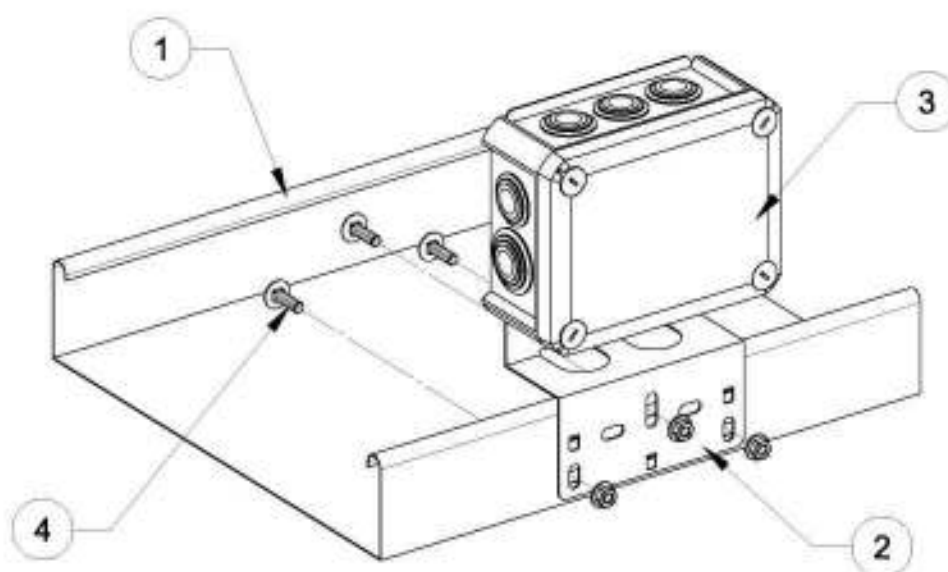


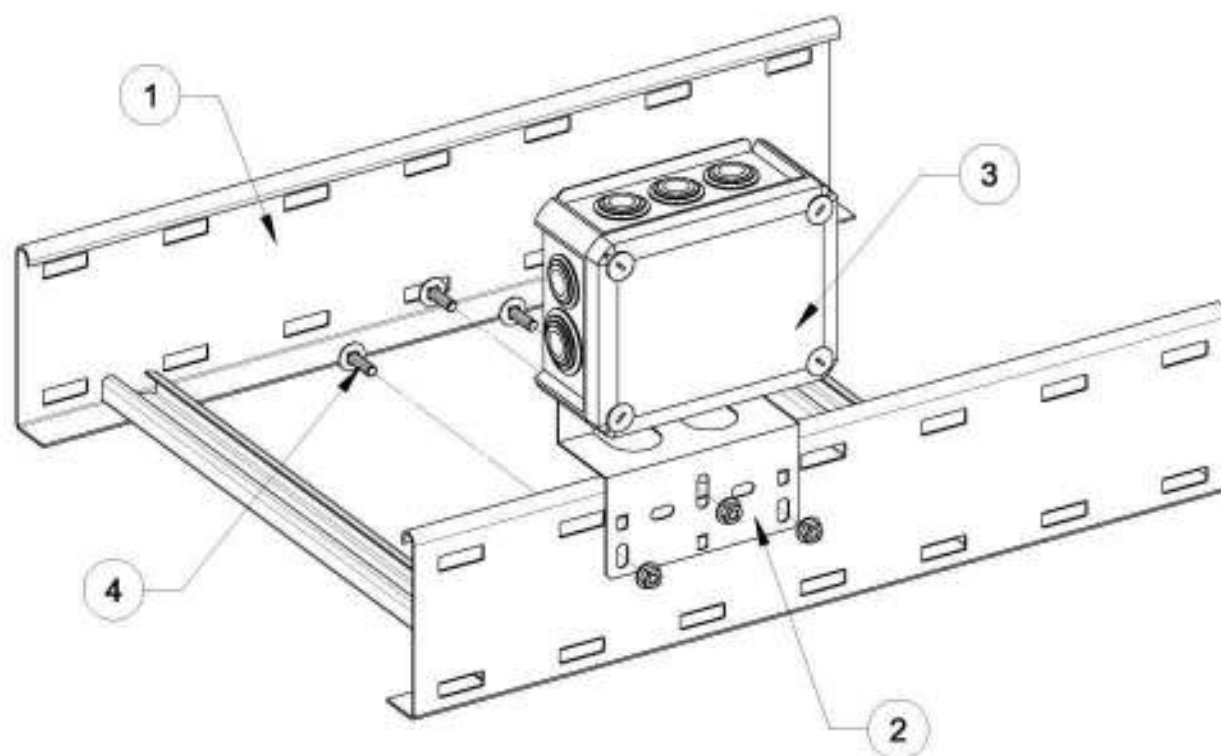


Согласовано	
-------------	--	--	

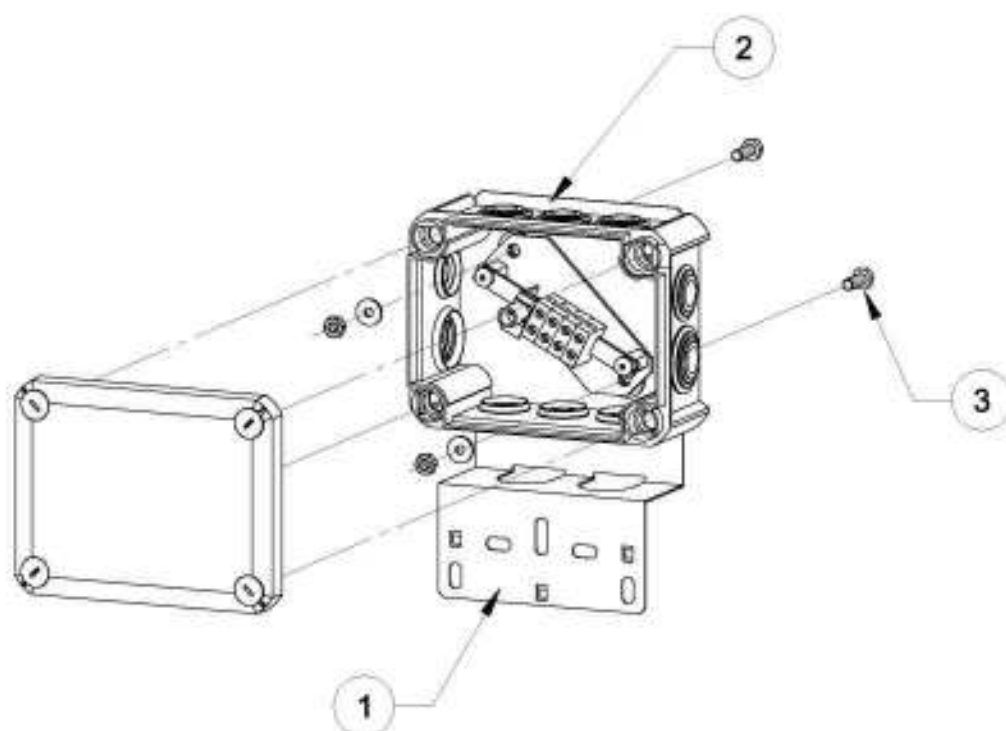

Согласовано	
-------------	--	--	

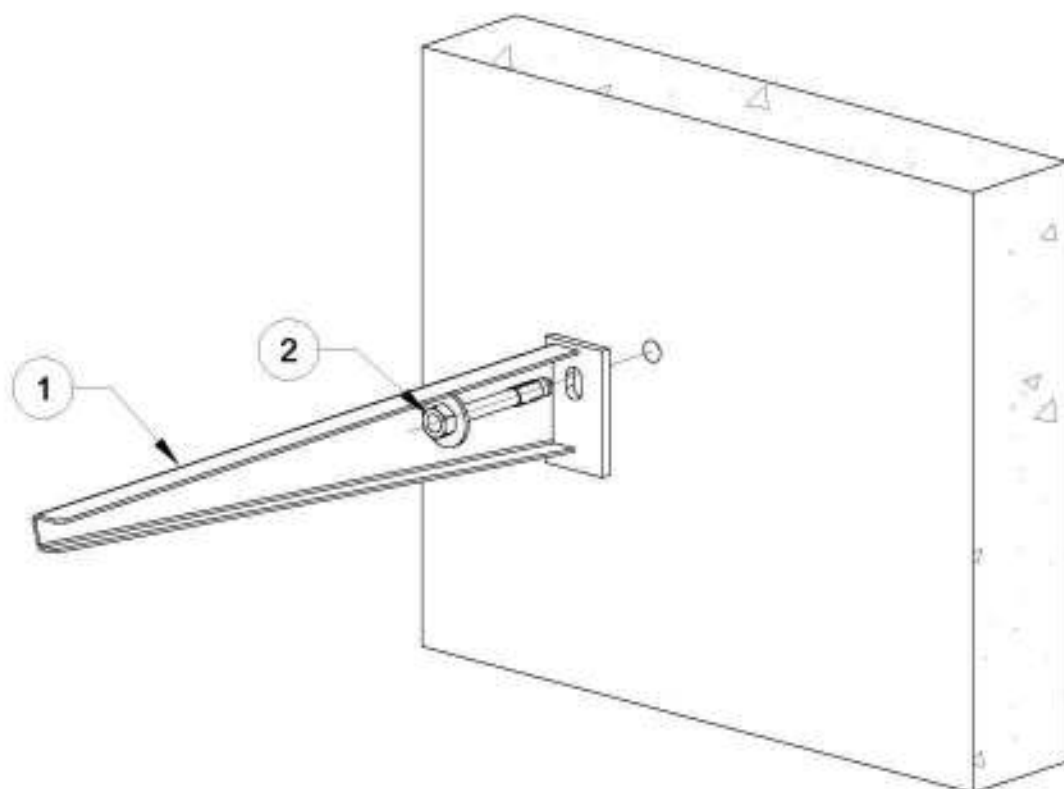


Согласовано	
-------------	--	--	

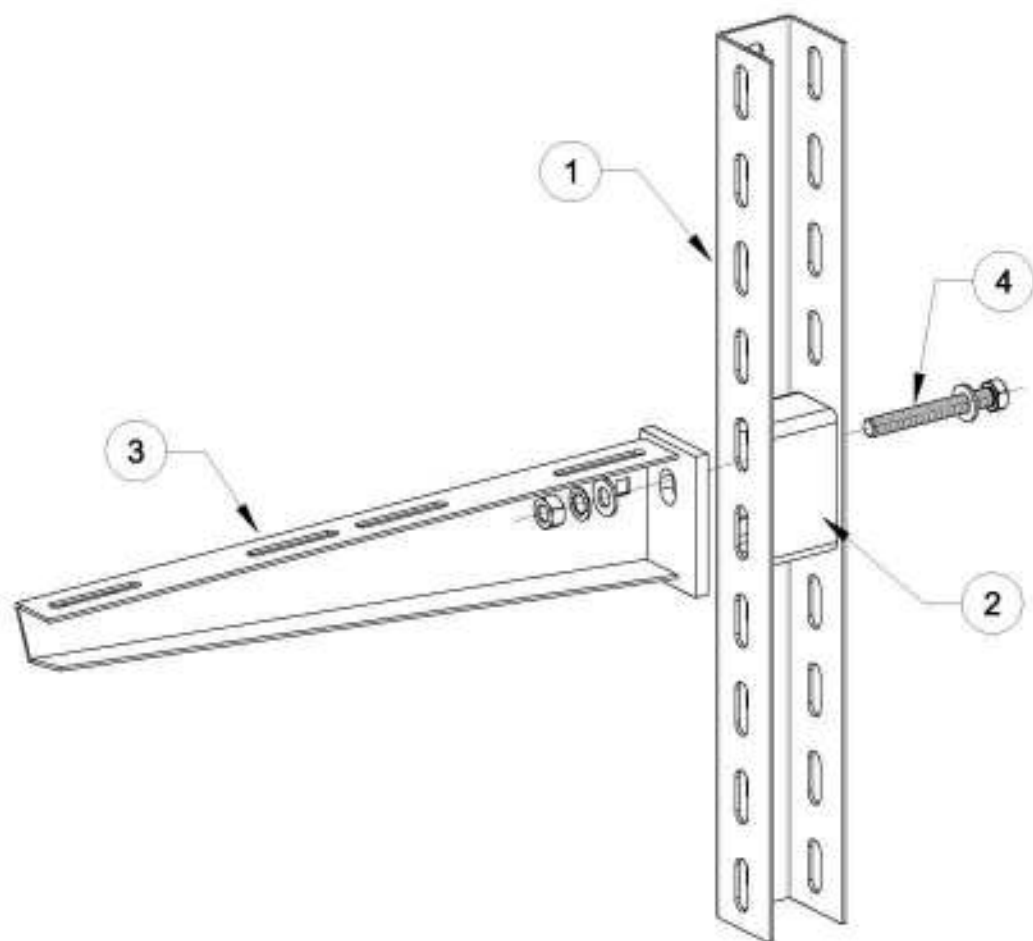

Поз.	Обозначение	Наименование	Кол.	Масса ед., кг	Приме- чение
1	US 3, US 5, US 7	Профиль U-образный	1		
2	DSK 25, DSK 45, DSK 61	Распорка	1		
3	MWA, AW	Кронштейн	1		
4	SKS	Болт с шестигранной головкой, шайбами и гайкой	1		поставляется комплектно

- Все указанные в спецификации изделия, включая крепежные, производства компании OBO Bettermann (ООО "ОБО Беттерманн").
- Ссылка на альбом типовых решений: http://www.obocom.ru/prospects/albom_tipovykh_reshenij_2018.pdf


Изм.	Кол.уч.	Лист	№ док.	Подп.	Дата	Кабеленесущие системы. Огнестойкие кабельные линии "Беттерманн-ЭкоТехноЛайн"					
Разраб.		Рубцов			09.21	Кабеленесущие системы Огнестойкие кабельные линии Принципиальные монтажные схемы			Стадия	Лист	Листов
Проверил		Киселев			09.21				П	8.2	
						Узел 8.2. Крепление кронштейна на U-образном профиле					
Утв.		Бурочкин			09.21						

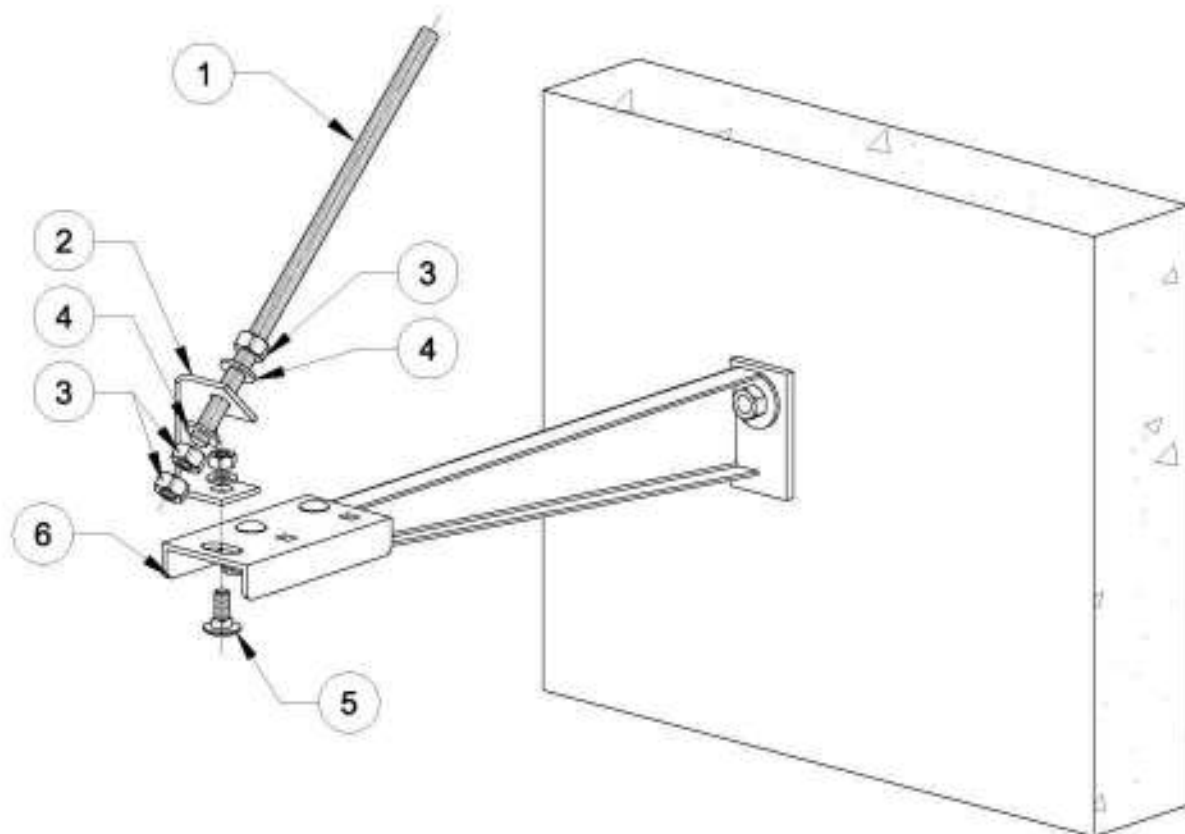

Поз.	Обозначение	Наименование	Кол.	Масса ед., кг	Приме- чение
1	TR	Стержень резьбовой	1		
2	ABS	Соединительная скоба наклонная	1		
3	HN, KM, DIN 934	Гайка шестигранная	3		
4	WS, 966, DIN 440	Шайба плоская	2		
5	FRS	Болт с полукруглой головкой, шайбой и гайкой	1		
6	ABR, ABL	Соединительная скоба	1		

1. Все указанные в спецификации изделия, включая крепежные, производства компании OBO Bettermann (ООО "ОБО Беттерманн").
2. Ссылка на альбом типовых решений: http://www.obocom.ru/prospects/albom_tipovykh_reshenij_2018.pdf


Подп. и дата									
Изн. № подл.	Изм.	Кол.уч.	Лист	№ док.	Подп.	Дата	Кабеленесущие системы. Огнестойкие кабельные линии "Беттерманн-ЭкоТехноЛайн"		
	Разраб.		Рубцов			09.21	Стадия	Лист	Листов
	Проверил		Киселев			09.21	П	8.3	
	Утв.		Бурочкин			09.21	Узел 8.3. Крепление наклонной скобы на кронштейне		
									

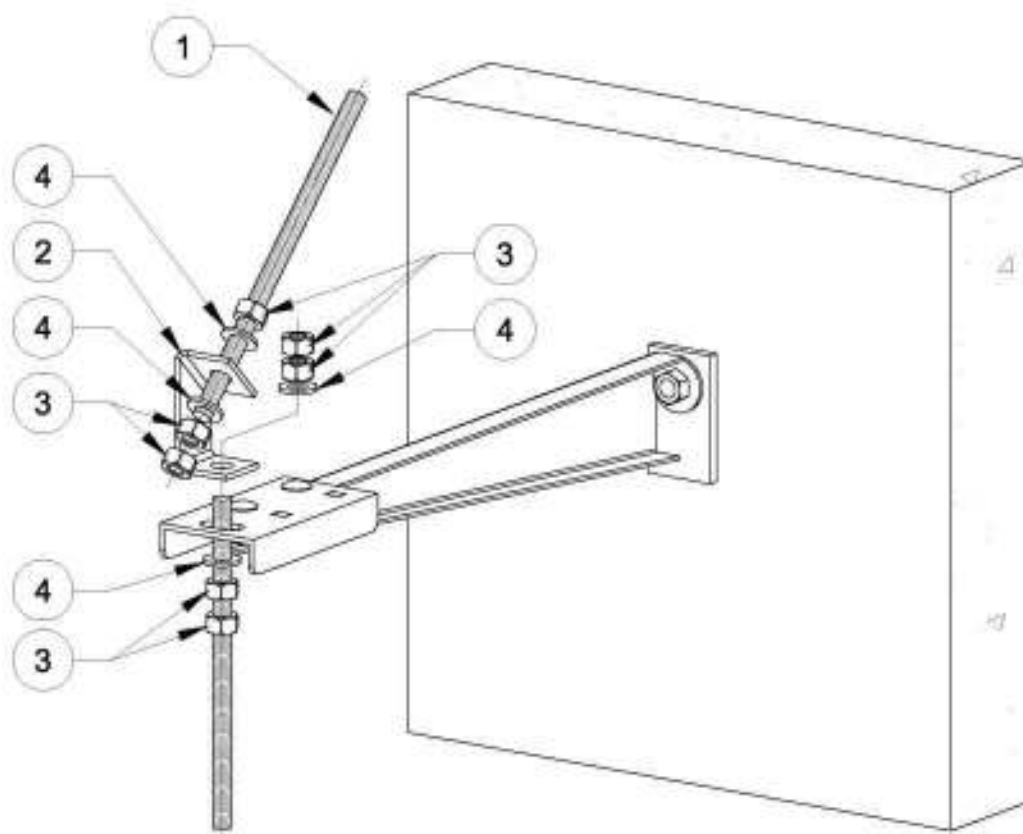

Поз.	Обозначение	Наименование	Кол.	Масса ед., кг	Приме- чение
1	TR	Стержень резьбовой	2		
2	ABS	Соединительная скоба наклонная	1		
3	HN, KM, DIN 934	Гайка шестигранная	7		
4	WS, 966, DIN 440	Шайба плоская	4		

1. Все указанные в спецификации изделия, включая крепежные, производства компании OBO Bettermann (ООО "ОБО Беттерманн").
2. Ссылка на альбом типовых решений: http://www.obocom.ru/prospects/albom_tipovykh_reshenij_2018.pdf


Изм.	Кол.уч.	Лист	№ док.	Подп.	Дата	Кабеленесущие системы. Огнестойкие кабельные линии "Беттерманн-ЭкоТехноЛайн"					
Разраб.	Рубцов				09.21	Кабеленесущие системы Огнестойкие кабельные линии Принципиальные монтажные схемы			Стадия	Лист	Листов
Проверил	Киселев				09.21				П	8.4	
						Узел 8.4. Крепление наклонной скобы на кронштейне со шпилькой ко 2-му ярусу					
Утв.	Бурочкин				09.21						

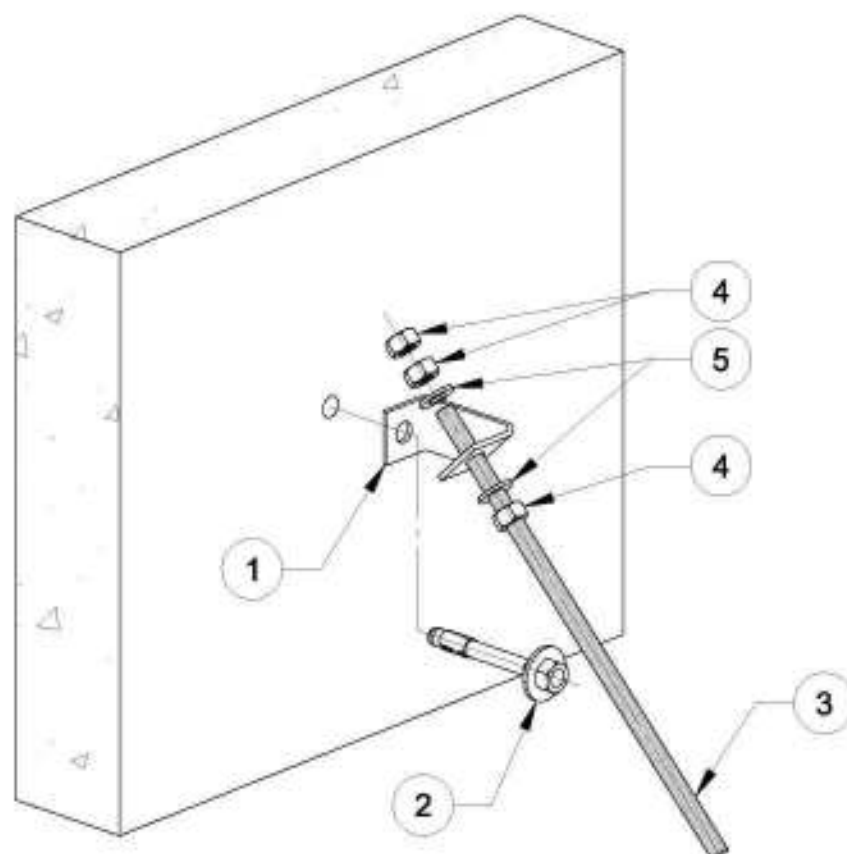

Поз.	Обозначение	Наименование	Кол.	Масса ед., кг	Приме- чение
1	ABS	Соединительная скоба наклонная	1		
2	BZ, BZ-U, N, SZ-B	Анкерный болт	1		
3	TR	Стержень резьбовой	1		
4	HN, KM, DIN 934	Гайка шестигранная	3		
5	WS, 966, DIN 440	Шайба плоская	2		

1. Все указанные в спецификации изделия, включая крепежные, производства компании OBO Bettermann (ООО "ОБО Беттерманн").
2. Ссылка на альбом типовых решений: http://www.obocom.ru/prospects/albom_tipovykh_reshenij_2018.pdf


Подп. и дата										
Изм.	Кол.уч.	Лист	№ док.	Подп.	Дата	Кабеленесущие системы. Огнестойкие кабельные линии "Беттерманн-ЭкоТехноЛайн"				
Изнв. № подл.	Разраб.		Рубцов			09.21	Кабеленесущие системы Огнестойкие кабельные линии Принципиальные монтажные схемы	Стадия	Лист	Листов
	Проверил		Киселев			09.21		П	8.5	
Утв.			Бурочкин			09.21	Узел 8.5. Крепление наклонной скобы на стене			

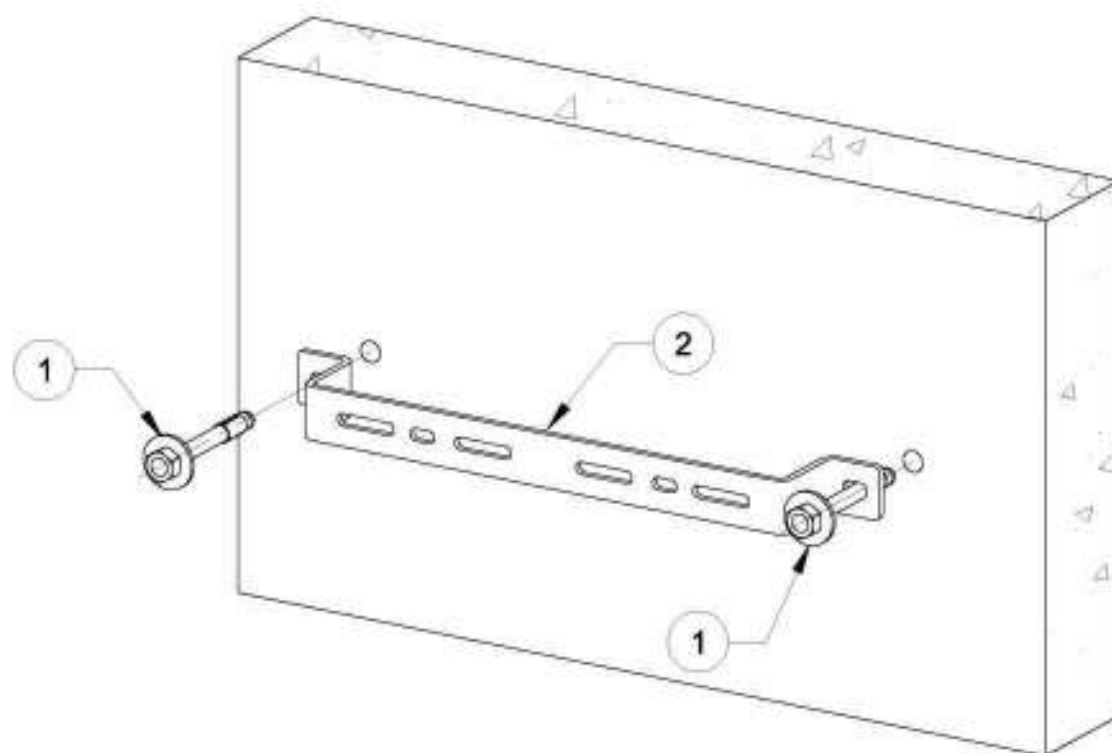


Поз.	Обозначение	Наименование	Кол.	Масса ед., кг	Приме- чание
1	BZ, BZ-U, N	Анкерный болт	2		
2	DBL	Дистанционная скоба	1		

1. Все указанные в спецификации изделия, включая крепежные, производства компании OBO Bettermann (ООО "ОБО Беттерманн").
2. Ссылка на альбом типовых решений: http://www.obocom.ru/prospects/albom_tipovykh_reshenij_2018.pdf


Подп. и дата										
Изм.	Кол.уч.	Лист	№ док.	Подп.	Дата	Кабеленесущие системы. Огнестойкие кабельные линии "Беттерманн-ЭкоТехноЛайн"				
	Разраб.	Рубцов			09.21	Кабеленесущие системы Огнестойкие кабельные линии Принципиальные монтажные схемы		Стадия	Лист	Листов
	Проверил	Киселев			09.21			П	8.7	
Изм.	Кол.уч.	Лист	№ док.	Подп.	Дата	Узел 8.7. Крепление настенной скобы				
	Утв.	Бурочкин			09.21					

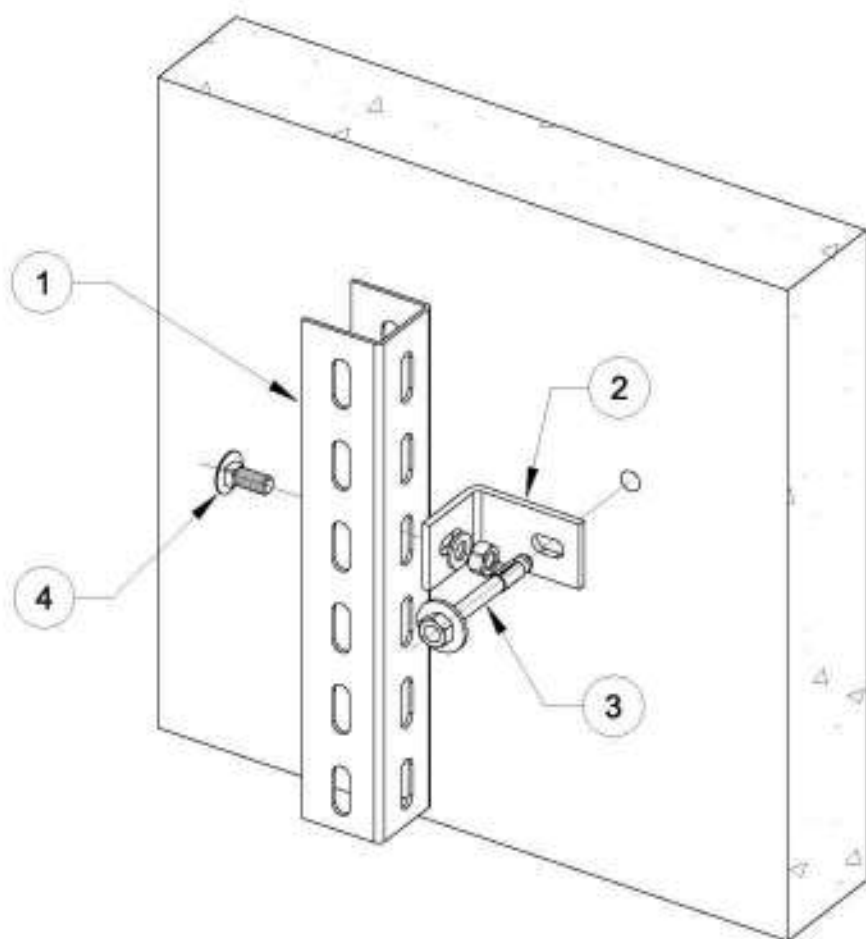

Согласовано	</
-------------	--	--	----

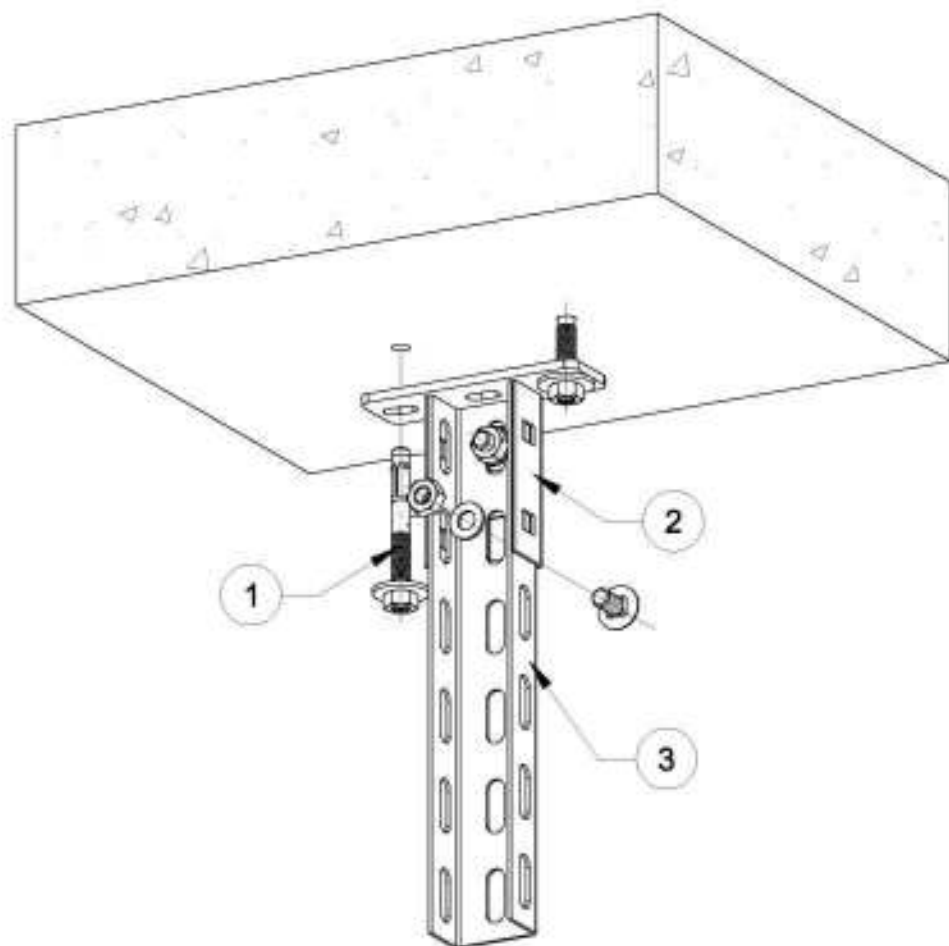


Согласовано	
-------------	--	--	

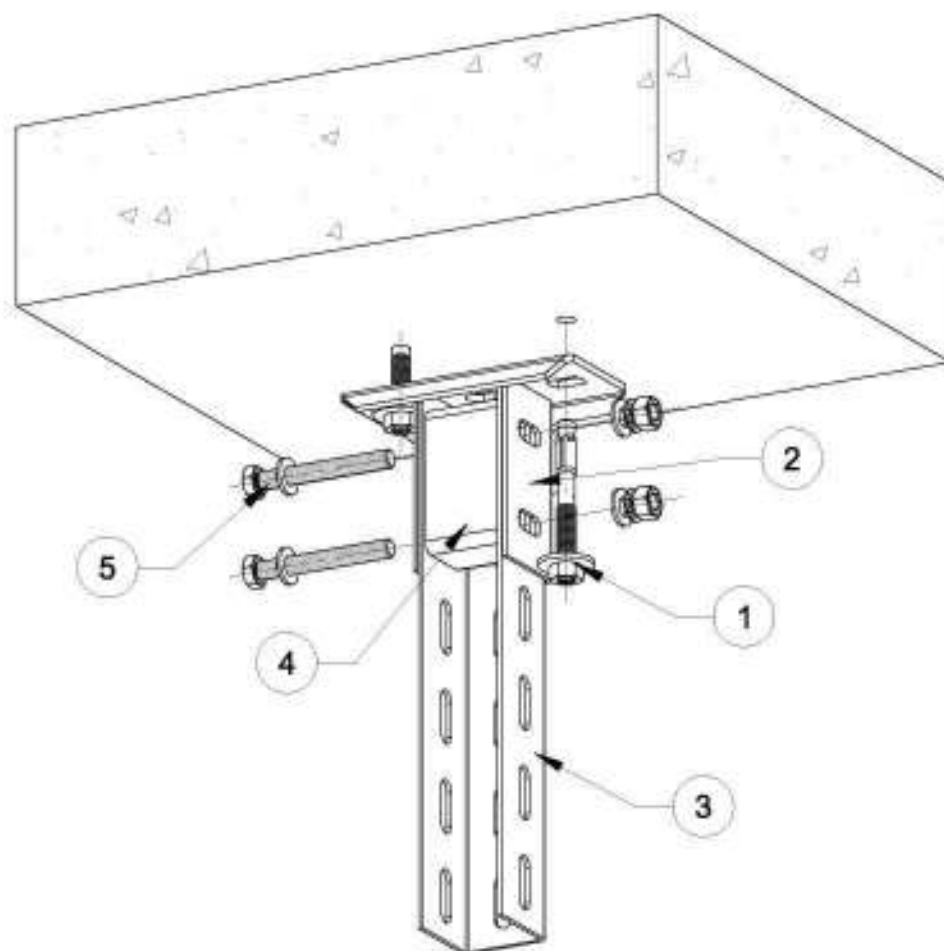

Поз.	Обозначение	Наименование	Кол.	Масса ед., кг	Приме- чение
1	BZ, BZ-U, N, SZ-B	Анкерный болт	2		
2	KUS 5	Траверса U-образная	1		
3	US 5	Профиль U-образный	1		
4	DSK	Распорка	1		
5	SKS	Комплект крепления (Болт, гайка, шайба, шайба пружинная)	2		

1. Все указанные в спецификации изделия, включая крепежные, производства компании OBO Bettermann (ООО "ОБО Беттерманн").
2. Ссылка на альбом типовых решений: http://www.obocom.ru/prospects/albom_tipovykh_reshenij_2018.pdf


Подп. и дата							Кабеленесущие системы. Огнестойкие кабельные линии "Беттерманн-ЭкоТехноЛайн"			
	Изм.	Кол.уч.	Лист	№ док.	Подп.	Дата				
	Разраб.		Рубцов			09.21	Кабеленесущие системы Огнестойкие кабельные линии Принципиальные монтажные схемы	Стадия	Лист	Листов
	Проверил		Киселев			09.21		П	8.11	
Изн. № подл.										
	Утв.		Бурочкин			09.21	Узел 8.11. Крепление траверсы с U-образным профилем к потолку (вариант 2)			

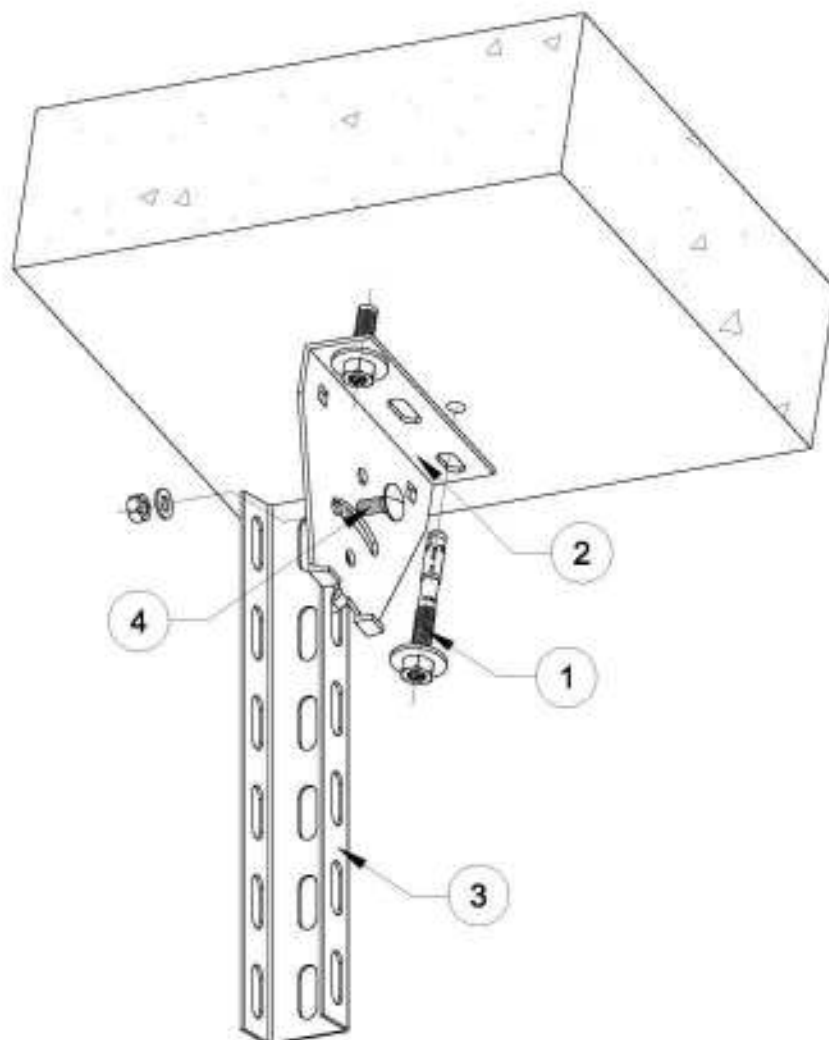


Поз.	Обозначение	Наименование	Кол.	Масса ед., кг	Приме- чение
1	BZ, BZ-U, N, SZ-B	Анкерный болт	2		
2	KU 3 V	Траверса U-образная	1		
3	US 3	Профиль U-образный	1		
4	FRS	Комплект крепления (Болт, гайка, шайба, шайба пружинная)	1		

1. Все указанные в спецификации изделия, включая крепежные, производства компании OBO Bettermann (ООО "ОБО Беттерманн").
2. Ссылка на альбом типовых решений: http://www.obocom.ru/prospects/albom_tipovykh_reshenij_2018.pdf

Подп. и дата											
	Изм.	Кол.уч.	Лист	№ док.	Подп.	Дата	Кабеленесущие системы. Огнестойкие кабельные линии "Беттерманн-ЭкоТехноЛайн"				
Изн. № подл.	Разраб.		Рубцов			09.21	Кабеленесущие системы Огнестойкие кабельные линии Принципиальные монтажные схемы		Стадия	Лист	Листов
	Проверил		Киселев			09.21			П	8.13	
	Утв.		Бурочкин			09.21	Узел 8.13. Крепление U-образного профиля на регулируемой траверсе (вариант 1)				

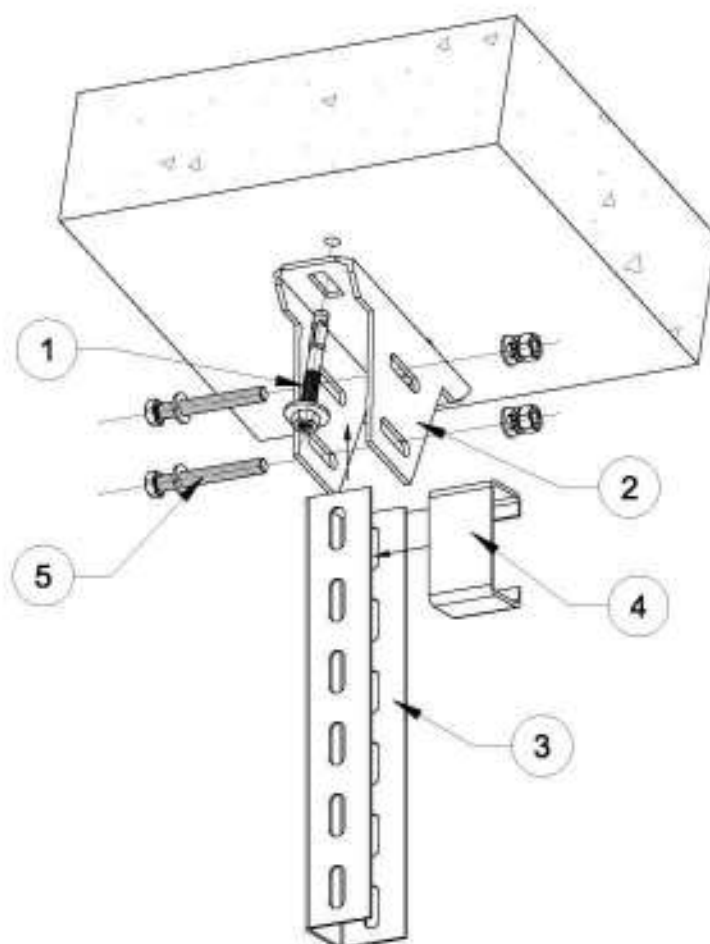


Согласовано			Поз.	Обозначение	Наименование	Кол.	Масса ед., кг	Приме- чение				
			1	BZ, BZ-U, N, SZ-B	Анкерный болт	2						
			2	KU 5 V, KU 7 VQP	Траверса U-образная	1						
			3	US 5, US 7	Профиль U-образный	1						
			4	DSK	Распорка	1						
			5	SKS	Комплект крепления (Болт, гайка, шайба, шайба пружинная)	2						
Взам. инв. №			1. Все указанные в спецификации изделия, включая крепежные, производства компании OBO Bettermann (ООО "ОБО Беттерманн"). 2. Ссылка на альбом типовых решений: http://www.obocom.ru/prospects/albom_tipovykh_reshenij_2018.pdf									
Подп. и дата												
Инв. № подл.			Изм.	Кол.уч.	Лист	№ док.	Подп.	Дата	Кабеленесущие системы. Огнестойкие кабельные линии "Беттерманн-ЭкоТехноЛайн"	Стадия	Лист	Листов
			Разраб.		Рубцов			09.21				
			Проверил		Киселев			09.21	Кабеленесущие системы Огнестойкие кабельные линии Принципиальные монтажные схемы	П	8.14	
									Узел 8.14. Крепление U-образного профиля на регулируемой траверсе (вариант 2)			
			Утв.		Бурочкин			09.21				

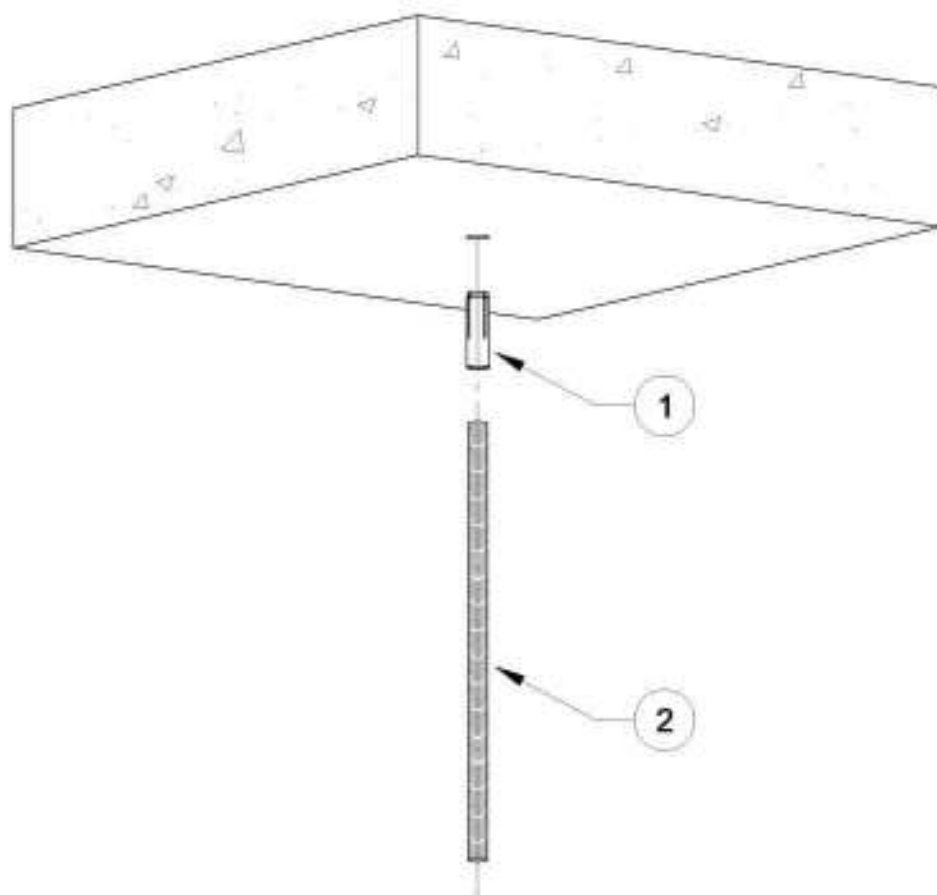

Поз.	Обозначение	Наименование	Кол.	Масса ед., кг	Приме- чение
1	E M, ES M, Easy,	Забивной анкер	1		
2	TR	Стержень резьбовой	1		

1. Все указанные в спецификации изделия, включая крепежные, производства компании OBO Bettermann (ООО "ОБО Беттерманн").
2. Ссылка на альбом типовых решений: http://www.obocom.ru/prospects/albom_tipovykh_reshenij_2018.pdf


Изм.	Кол.уч.	Лист	№ док.	Подп.	Дата	Кабеленесущие системы. Огнестойкие кабельные линии "Беттерманн-ЭкоТехноЛайн"					
Разраб.	Рубцов				09.21	Кабеленесущие системы Огнестойкие кабельные линии Принципиальные монтажные схемы			Стадия	Лист	Листов
Проверил	Киселев				09.21				П	8.15	
						Узел 8.15. Крепление шпильки в потолок					
Утв.	Бурочкин				09.21						

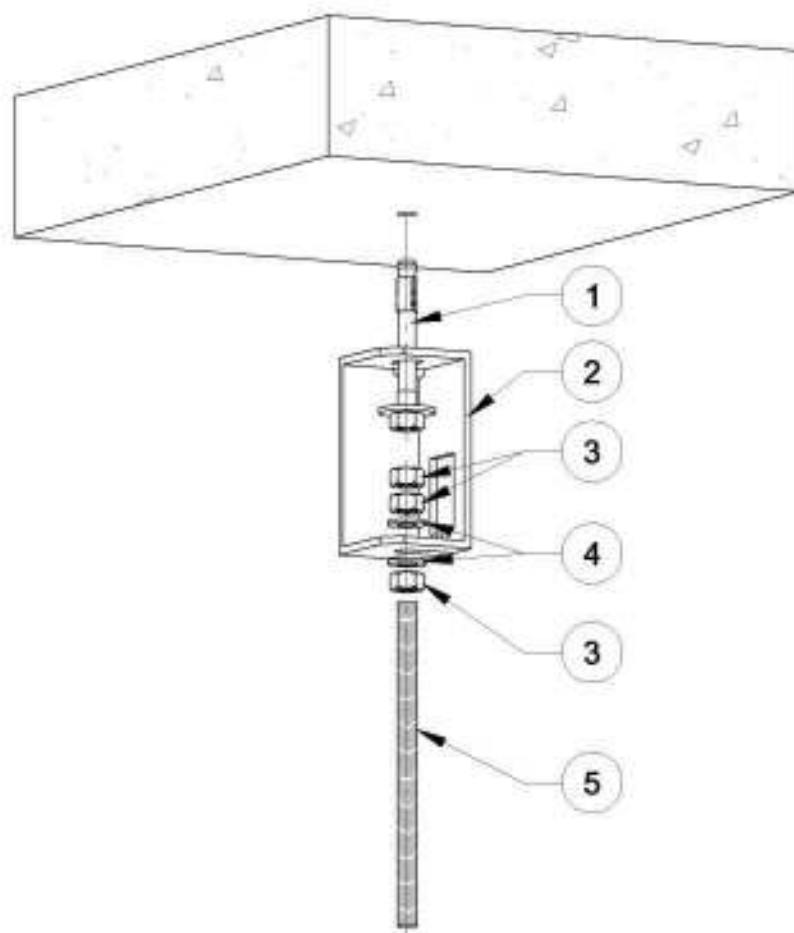

Поз.	Обозначение	Наименование	Кол.	Масса ед., кг	Приме- чение
1	BZ, BZ-U, N, SZ-B	Анкерный болт	1		
2	BSB	Огнестойкая скоба	1		
3	HN, KM, DIN 934	Гайка шестигранная	3		
4	WS, 966, DIN 440	Шайба плоская	2		
5	TR	Стержень резьбовой	1		

1. Все указанные в спецификации изделия, включая крепежные, производства компании OBO Bettermann (ООО "ОБО Беттерманн").
2. Ссылка на альбом типовых решений: http://www.obocom.ru/prospects/albom_tipovykh_reshenij_2018.pdf


Подп. и дата											
Изм.	Кол.уч.	Лист	№ док.	Подп.	Дата	Кабеленесущие системы. Огнестойкие кабельные линии "Беттерманн-ЭкоТехноЛайн"					
Изм.	Кол.уч.	Лист	№ док.	Подп.	Дата	Кабеленесущие системы Огнестойкие кабельные линии Принципиальные монтажные схемы	Стадия	Лист	Листов		
							П	8.16			
Изм.	Кол.уч.	Лист	№ док.	Подп.	Дата	Узел 8.16. Крепление шпильки в потолок через скобу					
Утв.		Бурочкин			09.21						

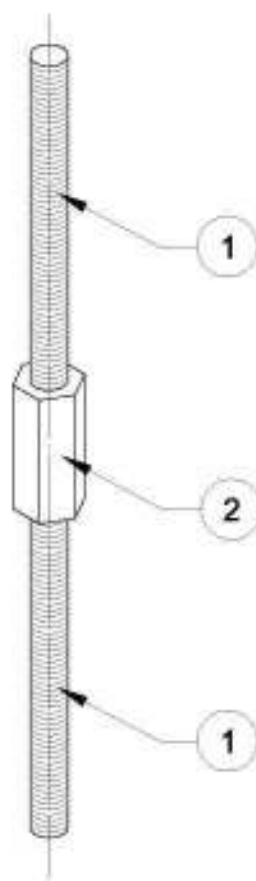

Поз.	Обозначение	Наименование	Кол.	Масса ед., кг	Приме- чение
1	TR	Стержень резьбовой	2		
2	965, CSTR	Соединитель стержней резьбовых	1		


1. Все указанные в спецификации изделия, включая крепежные, производства компании OBO Bettermann (ООО "ОБО Беттерманн").
2. Ссылка на альбом типовых решений: http://www.obocom.ru/prospects/albom_tipovykh_reshenij_2018.pdf

Подп. и дата											
Изм. № подл.	Изм.	Кол.уч.	Лист	№ док.	Подп.	Дата	Кабеленесущие системы. Огнестойкие кабельные линии "Беттерманн-ЭкоТехноЛайн"				
	Разраб.		Рубцов			09.21	Кабеленесущие системы		Стадия	Лист	Листов
	Проверил		Киселев			09.21	Огнестойкие кабельные линии		П	8.17	
							Принципиальные монтажные схемы				
	Утв.		Бурочкин			09.21	Узел 8.17. Соединение шпилек				

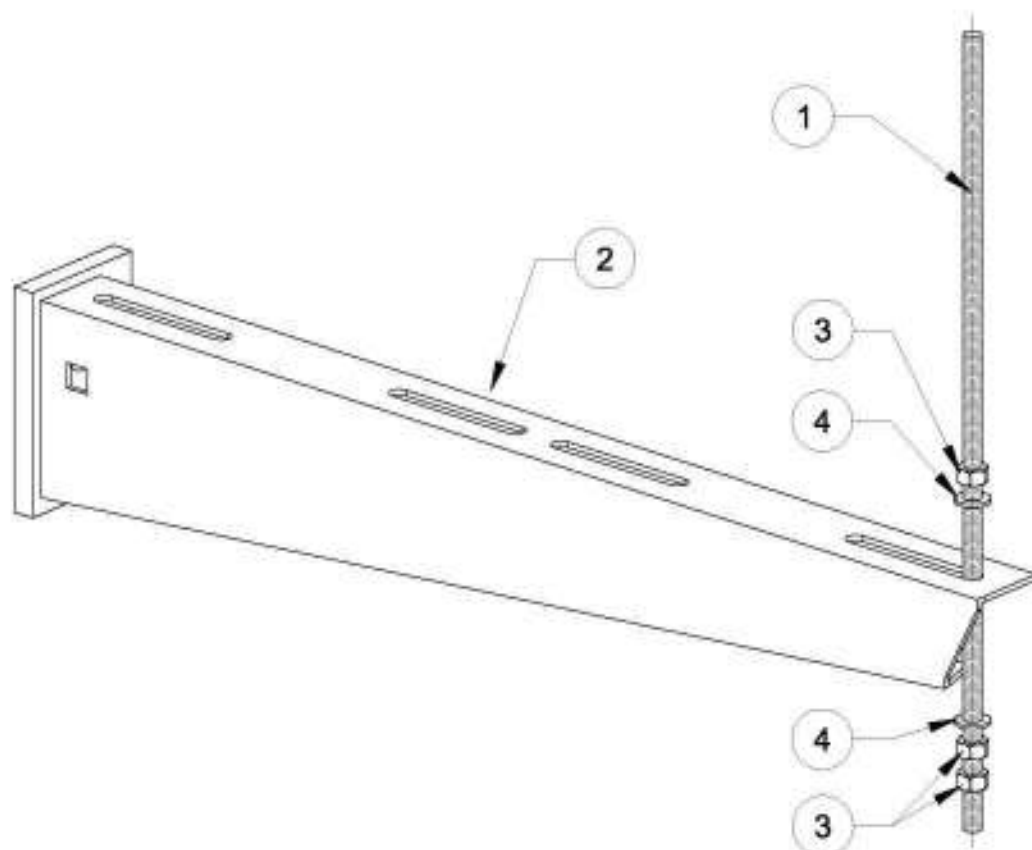

Поз.	Обозначение	Наименование	Кол.	Масса ед., кг	Приме- чение
1	TR	Стержень резьбовой	1		
2	MWA, AW, AWSS	Кронштейн	1		
3	HN, KM, DIN 934	Гайка шестигранная	3		
4	WS, 966, DIN 440	Шайба плоская	2		


1. Все указанные в спецификации изделия, включая крепежные, производства компании OBO Bettermann (ООО "ОБО Беттерманн").
2. Ссылка на альбом типовых решений: http://www.obocom.ru/prospects/albom_tipovykh_reshenij_2018.pdf

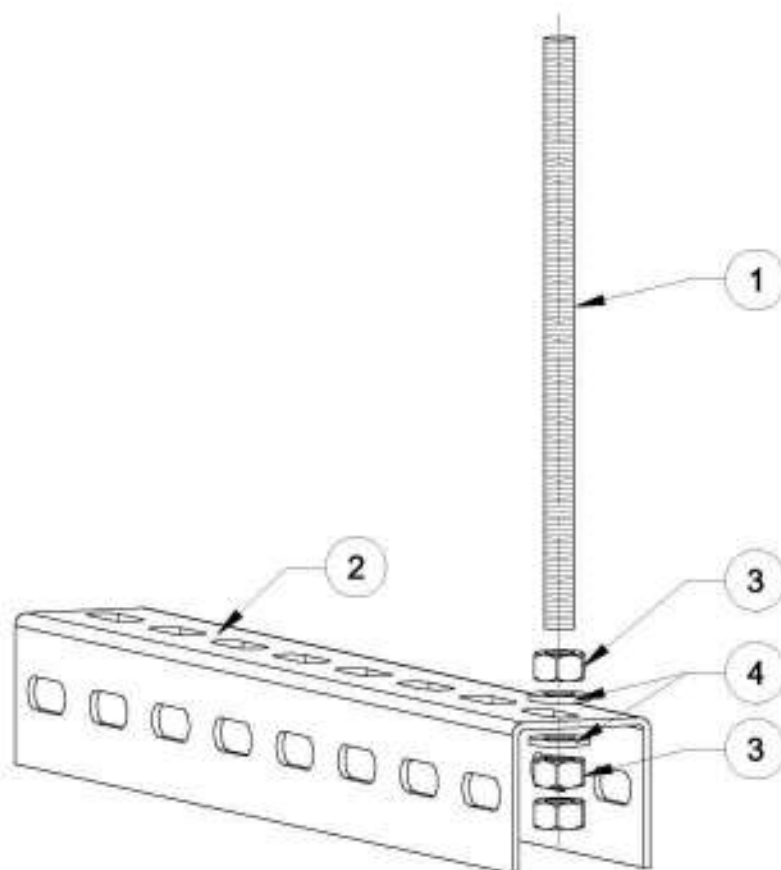

Поз.	Обозначение	Наименование	Кол.	Масса ед., кг	Приме- чение
1	TR	Стержень резьбовой	1		
2	US 3, US 5, US 7	Профиль U-образный	1		
3	HN, KM, DIN 934	Гайка шестигранная	3		
4	WS, 966, DIN 440	Шайба плоская	2		

1. Все указанные в спецификации изделия, включая крепежные, производства компании OBO Bettermann (ООО "ОБО Беттерманн").
2. Ссылка на альбом типовых решений: http://www.obocom.ru/prospects/albom_tipovykh_reshenij_2018.pdf


Подп. и дата										
Изм.	Кол.уч.	Лист	№ док.	Подп.	Дата	Кабеленесущие системы. Огнестойкие кабельные линии "Беттерманн-ЭкоТехноЛайн"				
	Разраб.	Рубцов			09.21	Кабеленесущие системы Огнестойкие кабельные линии Принципиальные монтажные схемы		Стадия	Лист	Листов
	Проверил	Киселев			09.21			П	8.20	
Изм.	Кол.уч.	Лист	№ док.	Подп.	Дата	Узел 8.20. Соединение шпильки и U-образного профиля				
	Утв.	Бурочкин			09.21					

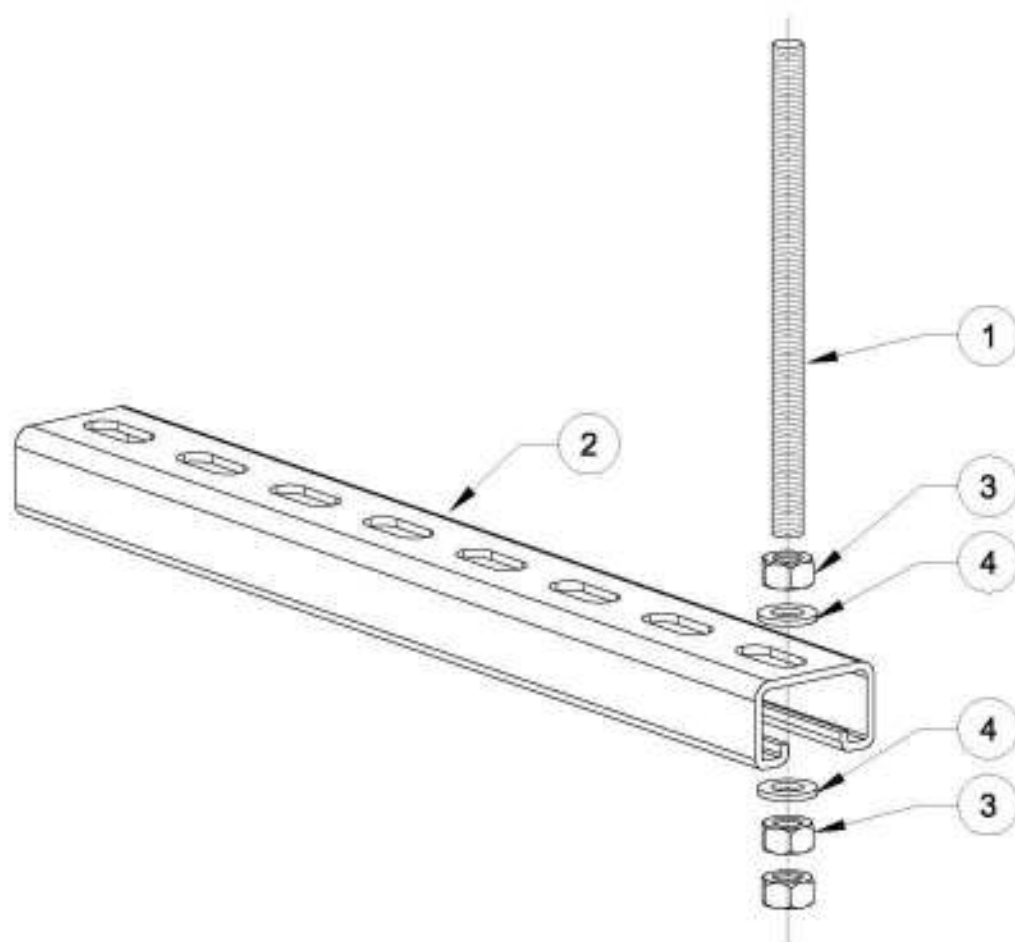

Поз.	Обозначение	Наименование	Кол.	Масса ед., кг	Приме- чение
1	TR	Стержень резьбовой	1		
2	CM, CML, CMS, AML, AMS, MS, MSL	Профиль С-образный	1		
3	HN, KM, DIN 934	Гайка шестигранная	3		
4	WS, 966, DIN 440	Шайба плоская	2		

1. Все указанные в спецификации изделия, включая крепежные, производства компании OBO Bettermann (ООО "ОБО Беттерманн").
2. Ссылка на альбом типовых решений: http://www.obocom.ru/prospects/albom_tipovykh_reshenij_2018.pdf


Подп. и дата														
Изм.	Кол.уч.	Лист	№ док.	Подп.	Дата	Кабеленесущие системы. Огнестойкие кабельные линии "Беттерманн-ЭкоТехноЛайн"								
Изм.	Кол.уч.	Лист	№ док.	Подп.	Дата	Кабеленесущие системы Огнестойкие кабельные линии Принципиальные монтажные схемы	Стадия	Лист	Листов					
							П	8.21						
Изм.	Кол.уч.	Лист	№ док.	Подп.	Дата	Узел 8.21. Соединение шпильки и С-образного профиля								
Утв.		Бурочкин			09.21									

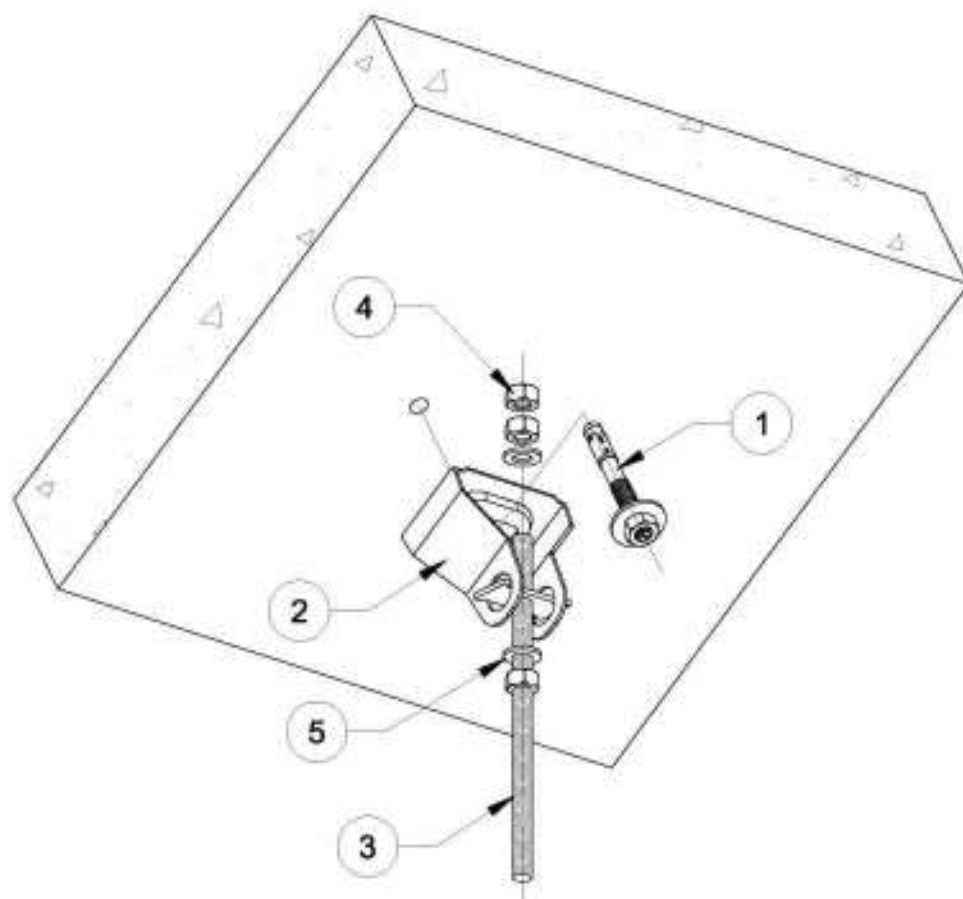

Поз.	Обозначение	Наименование	Кол.	Масса ед., кг	Приме- чание
1	BZ, BZ-U, N, SZ-B	Анкерный болт	1		
2	DBV	Потолочная скоба	1		
3	TR	Стержень резьбовой	1		
4	HN, KM, DIN 934	Гайка шестигранная	3		
5	WS, 966, DIN 440	Шайба плоская	2		

1. Все указанные в спецификации изделия, включая крепежные, производства компании OBO Bettermann (ООО "ОБО Беттерманн").
2. Ссылка на альбом типовых решений: http://www.obocom.ru/prospects/albom_tipovykh_reshenij_2018.pdf


Подп. и дата							Кабеленесущие системы. Огнестойкие кабельные линии "Беттерманн-ЭкоТехноЛайн"		
Изм.	Кол.уч.	Лист	№ док.	Подп.	Дата				
	Разраб.	Рубцов			09.21	Кабеленесущие системы Огнестойкие кабельные линии Принципиальные монтажные схемы	Стадия	Лист	Листов
	Проверил	Киселев			09.21		П	8.22	
Изн. № подл.	Утв.	Бурочкин			09.21	Узел 8.22. Крепление шпильки в наклонный потолок через скобу			

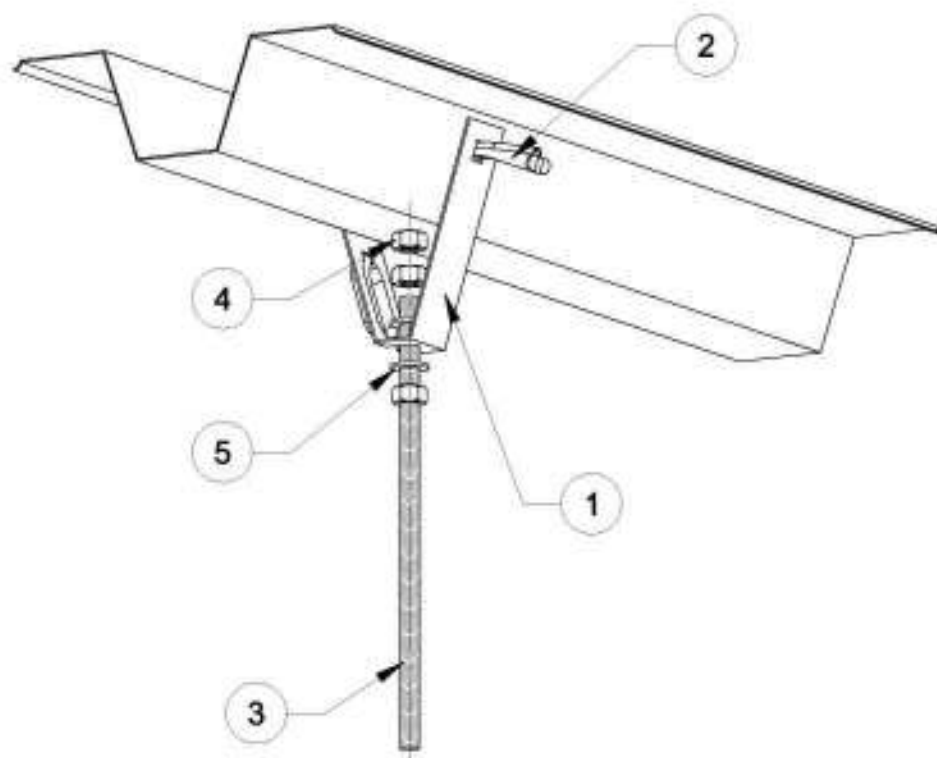

Поз.	Обозначение	Наименование	Кол.	Масса ед., кг	Приме- чение
1	TPB 100	Трапецевидное крепление	1		
2	TPB R	Фиксатор	1		
3	TR	Стержень резьбовой	1		
4	HN, KM, DIN 934	Гайка шестигранная	3		
5	WS, 966, DIN 440	Шайба плоская	2		

1. Все указанные в спецификации изделия, включая крепежные, производства компании OBO Bettermann (ООО "ОБО Беттерманн").
2. Ссылка на альбом типовых решений: http://www.obocom.ru/prospects/albom_tipovykh_reshenij_2018.pdf


						Кабеленесущие системы. Огнестойкие кабельные линии "Беттерманн-ЭкоТехноЛайн"				
Изм.	Кол.уч.	Лист	№ док.	Подп.	Дата					
Разраб.		Рубцов			09.21	Кабеленесущие системы Огнестойкие кабельные линии Принципиальные монтажные схемы		Стадия	Лист	Листов
Проверил		Киселев			09.21			П	8.24	
						Узел 8.24. Крепление шпильки к перекрытию из профлиста				
Утв.		Бурочкин			09.21					

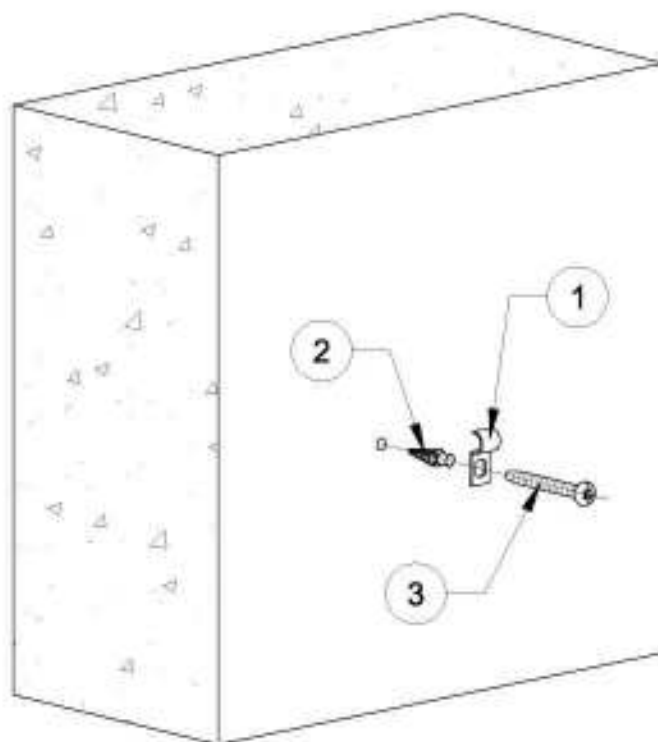

Поз.	Обозначение	Наименование	Кол.	Масса ед., кг	Приме- чение
1	604, 1015, 822, 1594	Скоба крепежная металлическая	1		
		однолапковая			
2	MD	Металлический распорный дюбель	1		
3	4758, 4758T, OTSP	Шуруп	1		

1. Все указанные в спецификации изделия, включая крепежные, производства компании ООО Bettermann (ООО "ОБО Беттерманн").
2. Ссылка на альбом типовых решений: http://www.obocom.ru/prospects/album_tipovykh_reshenij_2018.pdf
3. Вариант крепления (1 или 2) выбирается в зависимости от размеров отверстия крепежной скобы.


						Кабеленесущие системы. Огнестойкие кабельные линии "Беттерманн-ЭкоТехноЛайн"			
Изм.	Кол.уч.	Лист	№ док.	Подп.	Дата				
Разраб.		Рубцов			09.21	Кабеленесущие системы Огнестойкие кабельные линии Принципиальные монтажные схемы	Стадия	Лист	Листов
Проверил		Киселев			09.21		П	10.1	
						Узел 10.1. Крепление кабеля скобой однолапковой (вариант 1)			
Утв.		Бурочкин			09.21				

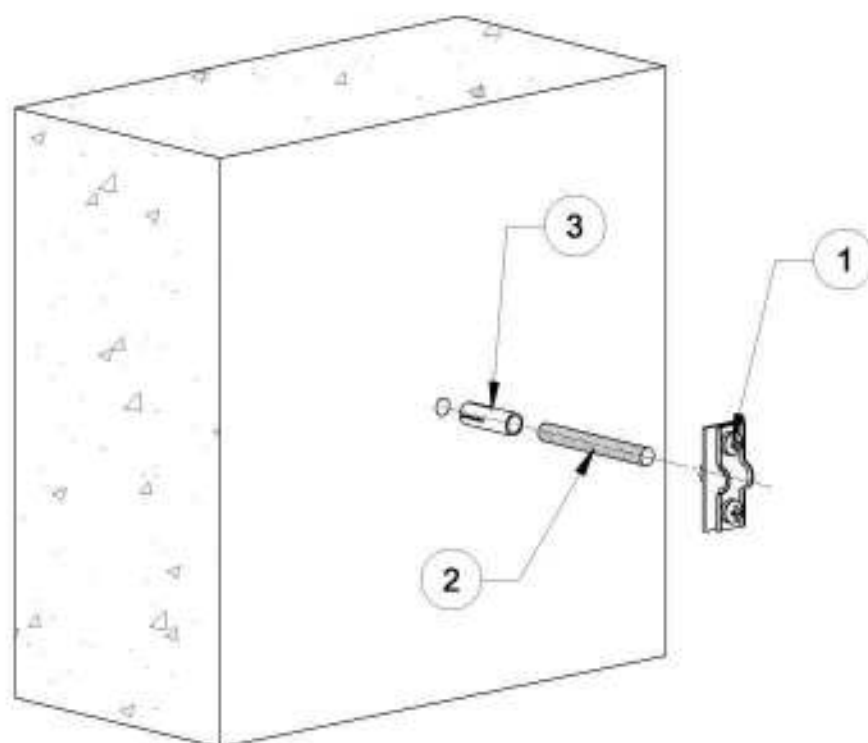

Поз.	Обозначение	Наименование	Кол.	Масса ед., кг	Приме- чание
1	ASG 732, 2070-2073, 2900, 2900W	Скоба крепежная дистанционная	1		
2	TR	Стержень резьбовой	1		
3	865, ES, BZ-IG	Забивной анкер	1		

1. Все указанные в спецификации изделия, включая крепежные, производства компании OBO Bettermann (ООО "ОБО Беттерманн").
2. Ссылка на альбом типовых решений: http://www.obocom.ru/prospects/album_tipovykh_reshenij_2018.pdf


						Кабеленесущие системы. Огнестойкие кабельные линии "Беттерманн-ЭкоТехноЛайн"			
Изм.	Коп.уч.	Лист	№ док.	Подп.	Дата				
Разраб.		Рубцов			09.21	Кабеленесущие системы Огнестойкие кабельные линии Принципиальные монтажные схемы	Стадия	Лист	Листов
Проверил		Киселев			09.21		П	10.7	
						Узел 10.7. Крепление кабеля скобой дистанционной (вариант 1)			
Утв.		Бурочкин			09.21				

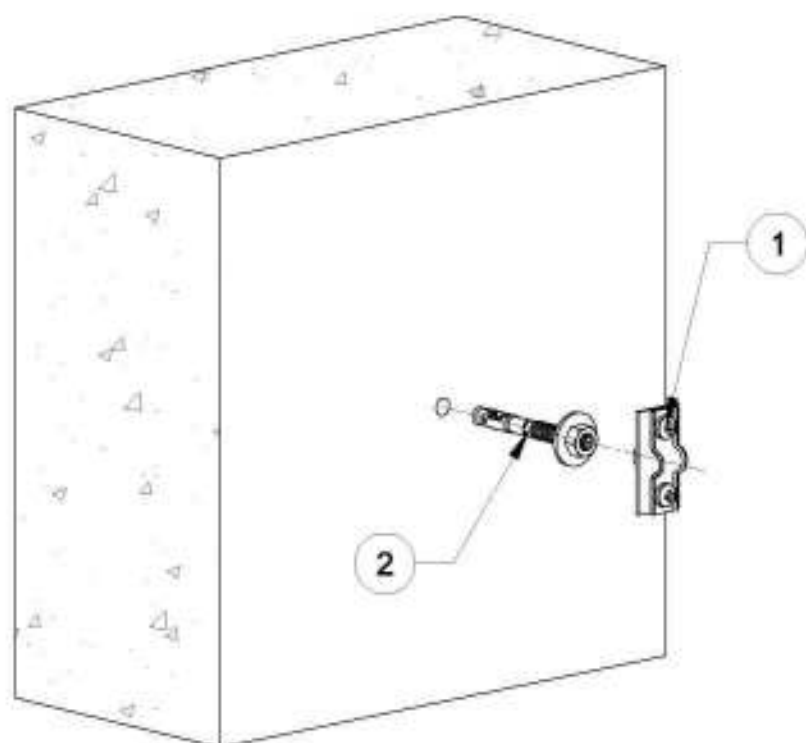

Поз.	Обозначение	Наименование	Кол.	Масса ед., кг	Приме- чание
1	ASG 732, 2070-2073, 2900, 2900W	Скоба крепежная дистанционная	1		
2	N, BZ	Анкерный болт	1		

1. Все указанные в спецификации изделия, включая крепежные, производства компании OBO Bettermann (ООО "ОБО Беттерманн").
2. Ссылка на альбом типовых решений: http://www.obocom.ru/prospects/album_tipovykh_reshenij_2018.pdf


						Кабеленесущие системы. Огнестойкие кабельные линии "Беттерманн-ЭкоТехноЛайн"			
Изм.	Кол.уч.	Лист	№ док.	Подп.	Дата				
Разраб.		Рубцов			09.21	Кабеленесущие системы Огнестойкие кабельные линии Принципиальные монтажные схемы	Стадия	Лист	Листов
Проверил		Киселев			09.21		П	10.8	
						Узел 10.8. Крепление кабеля скобой дистанционной (вариант 2)			
Утв.		Бурочкин			09.21				

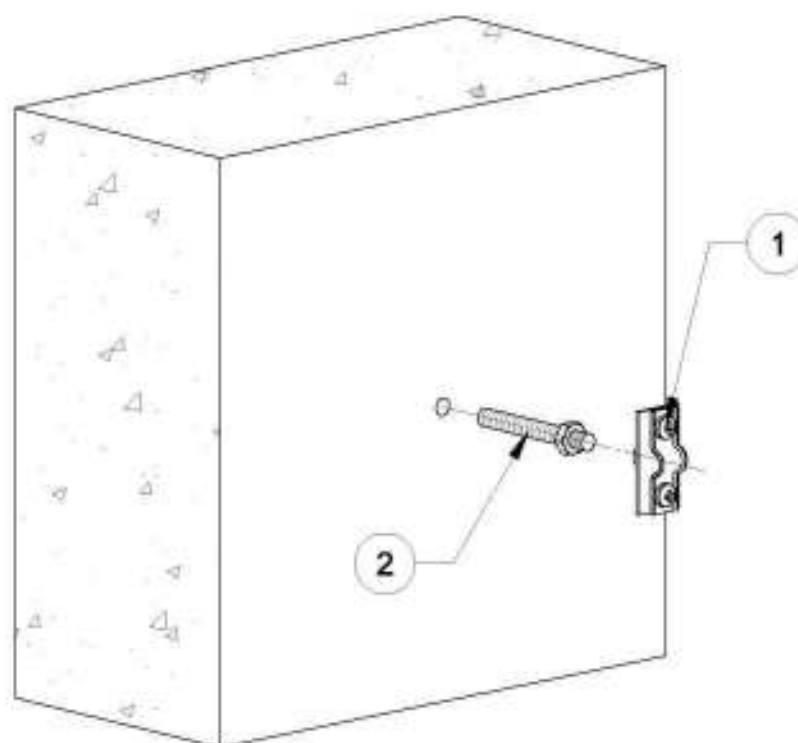

Поз.	Обозначение	Наименование	Кол.	Масса ед., кг	Приме- чание
1	ASG 732, 2070-2073, 2900, 2900W	Скоба крепежная дистанционная	1		
2	MMS+ ST 6x55	Винтовой анкер	1		

1. Все указанные в спецификации изделия, включая крепежные, производства компании OBO Bettermann (ООО "ОБО Беттерманн").
2. Ссылка на альбом типовых решений: http://www.obocom.ru/prospects/album_tipovykh_reshenij_2018.pdf


						Кабеленесущие системы. Огнестойкие кабельные линии "Беттерманн-ЭкоТехноЛайн"			
Изм.	Коп.уч.	Лист	№ док.	Подп.	Дата				
Разраб.		Рубцов			09.21	Кабеленесущие системы Огнестойкие кабельные линии Принципиальные монтажные схемы	Стадия	Лист	Листов
Проверил		Киселев			09.21		П	10.9	
						Узел 10.9. Крепление кабеля скобой дистанционной (вариант 3)			
Утв.		Бурочкин			09.21				

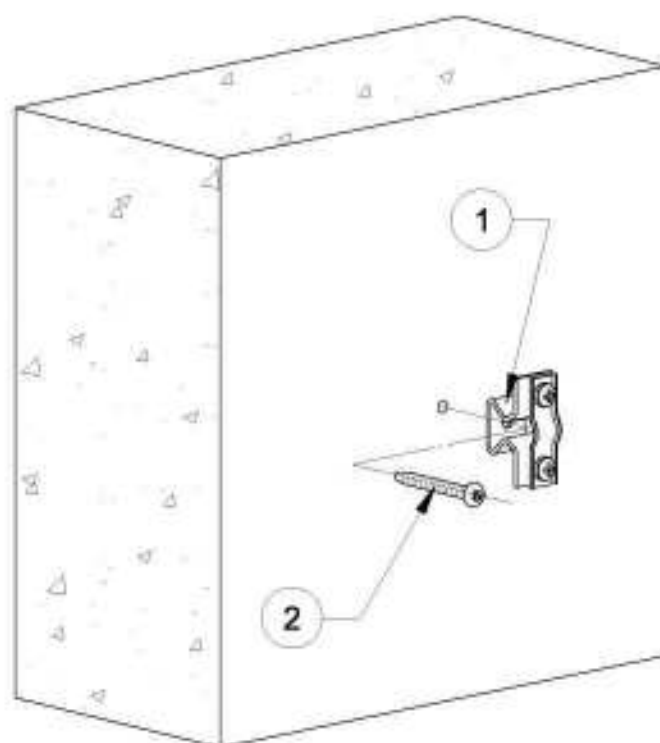

Поз.	Обозначение	Наименование	Кол.	Масса ед., кг	Приме- чение
1	ASL 733	Скоба крепежная металлическая	1		
		дистанционная			
2	MMS, MMS plus	Винтовой анкер	1		

1. Все указанные в спецификации изделия, включая крепежные, производства компании OBO Bettermann (ООО "ОБО Беттерманн").
2. Ссылка на альбом типовых решений: http://www.obocom.ru/prospects/album_tipovykh_reshenij_2018.pdf


Подп. и дата							Кабеленесущие системы. Огнестойкие кабельные линии "Беттерманн-ЭкоТехноЛайн"			
	Изм.	Кол.уч.	Лист	№ док.	Подп.	Дата				
Изн. № подл.	Разраб.		Рубцов			09.21	Кабеленесущие системы Огнестойкие кабельные линии Принципиальные монтажные схемы	Стадия	Лист	Листов
	Проверил		Киселев			09.21		П	10.11	
							Узел 10.11. Крепление кабеля скобой дистанционной (вариант 5)			
	Утв.		Бурочкин			09.21				

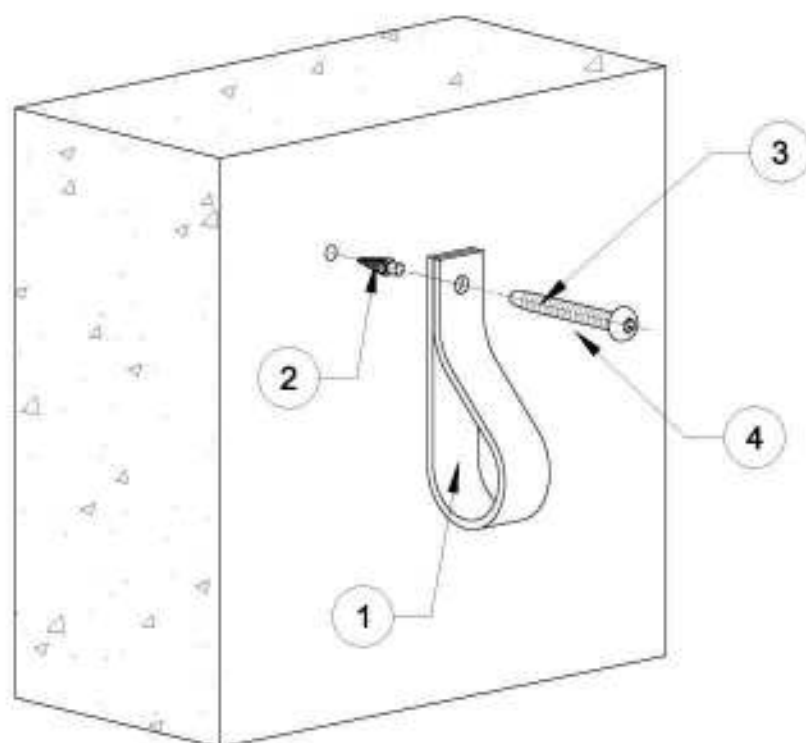

Поз.	Обозначение	Наименование	Кол.	Масса ед., кг	Приме- чение
1	5055, 5062	Лента монтажная перфорированная	1		
2	MD	Металлический распорный дюбель	1		
3	4758, 4758T, OTSP	Шуруп	1		

1. Все указанные в спецификации изделия, включая крепежные, производства компании OBO Bettermann (ООО "ОБО Беттерманн").
2. Ссылка на альбом типовых решений: http://www.obocom.ru/prospects/album_tipovykh_reshenij_2018.pdf


Подп. и дата												
	Изм.	Кол.уч.	Лист	№ док.	Подп.	Дата	Кабеленесущие системы. Огнестойкие кабельные линии "Беттерманн-ЭкоТехноЛайн"					
Изн. № подл.	Разраб.		Рубцов			09.21	Кабеленесущие системы Огнестойкие кабельные линии Принципиальные монтажные схемы			Стадия	Лист	Листов
	Проверил		Киселев			09.21				П	10.12	
							Узел 10.12. Крепление кабеля лентой монтажной (вариант 1)					
	Утв.		Бурочкин			09.21						

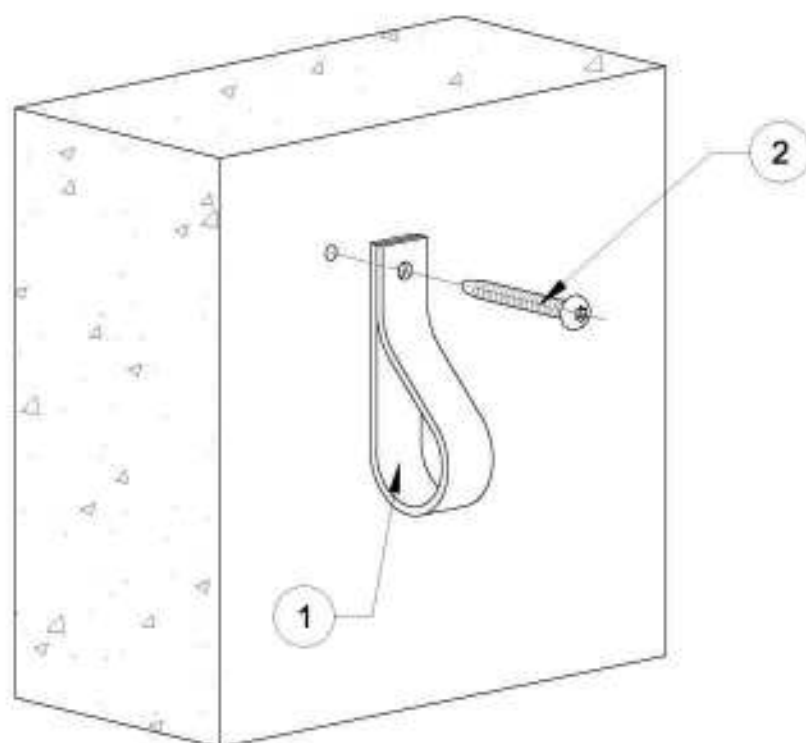


Поз.	Обозначение	Наименование	Кол.	Масса ед., кг	Приме- чение
1	5055	Лента монтажная перфорированная	1		
2	MMS, MMS plus	Винтовой анкер	1		

1. Все указанные в спецификации изделия, включая крепежные, производства компании OBO Bettermann (ООО "ОБО Беттерманн").
2. Ссылка на альбом типовых решений: http://www.obocom.ru/prospects/albom_tipovykh_reshenij_2018.pdf

Подп. и дата														
Изм.	Кол.уч.	Лист	№ док.	Подп.	Дата	Кабеленесущие системы. Огнестойкие кабельные линии "Беттерманн-ЭкоТехноЛайн"								
Изн.	Кол.уч.	Лист	№ док.	Подп.	Дата	Кабеленесущие системы Огнестойкие кабельные линии Принципиальные монтажные схемы	Стадия	Лист	Листов					
							П	10.13						
						Утв.	Бурочкин		09.21		Узел 10.13. Крепление кабеля лентой монтажной (вариант 2)			

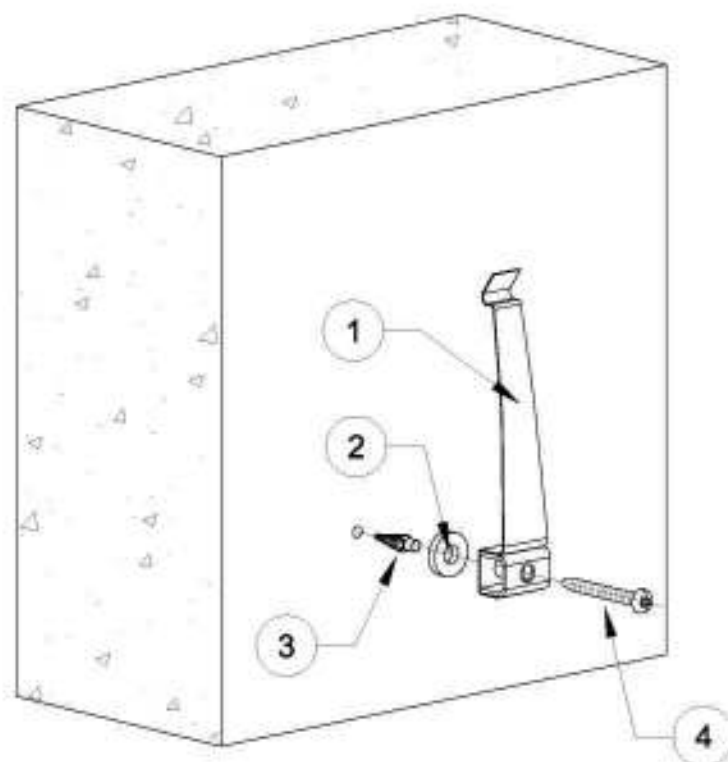

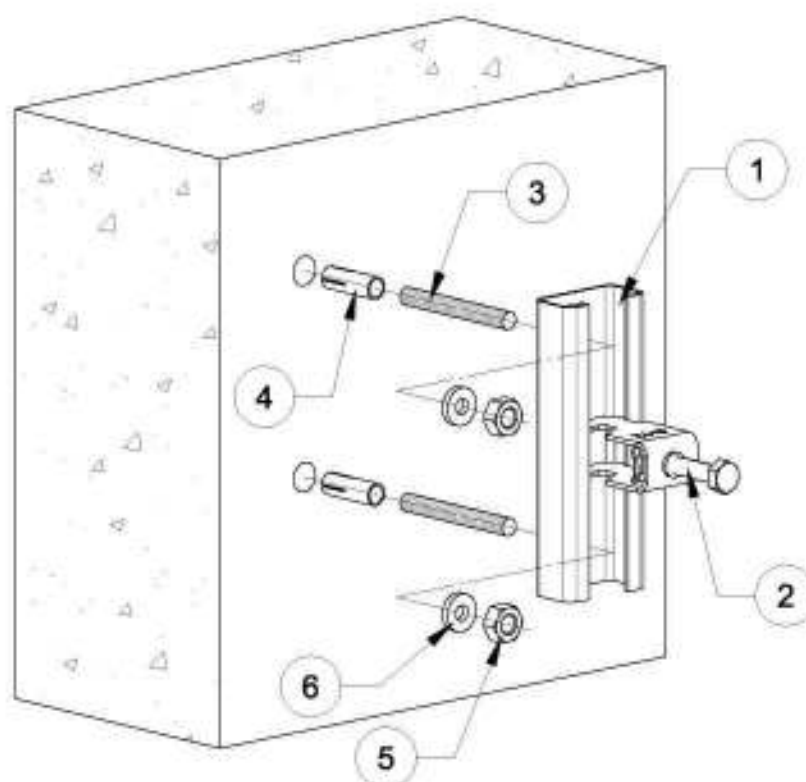

Поз.	Обозначение	Наименование	Кол.	Масса ед., кг	Приме- чение
1	CML, CL, CM, CMS, AML, AMS	Профиль С-образный	1		
2	2056 M, 2056 M2, 2056 M3, 2056 B, 2056 BE, 2056N M	Скоба зажимная	1		
3	TR	Стержень резьбовой	2		
4	865, ES	Забивной анкер	2		
5	HN, KM	Гайка	2		
6	WS	Шайба	2		

1. Все указанные в спецификации изделия, включая крепежные, производства компании OBO Bettermann (ООО "ОБО Беттерманн").
2. Ссылка на альбом типовых решений: http://www.obocom.ru/prospects/albom_tipovykh_reshenij_2018.pdf


Согласовано

Взам. инв. №

Подп. и дата

Инв. № подл.


						Кабеленесущие системы. Огнестойкие кабельные линии "Беттерманн-ЭкоТехноЛайн"			
Изм.	Кол.уч.	Лист	№ док.	Подп.	Дата	Кабеленесущие системы Огнестойкие кабельные линии Принципиальные монтажные схемы	Стадия	Лист	Листов
Разраб.		Рубцов			09.21		П	10.19	
Проверил		Киселев			09.21				
						Узел 10.19. Крепление кабеля скобой к профилю в 1 уровень (вариант 1)			
Утв.		Бурочкин			09.21				

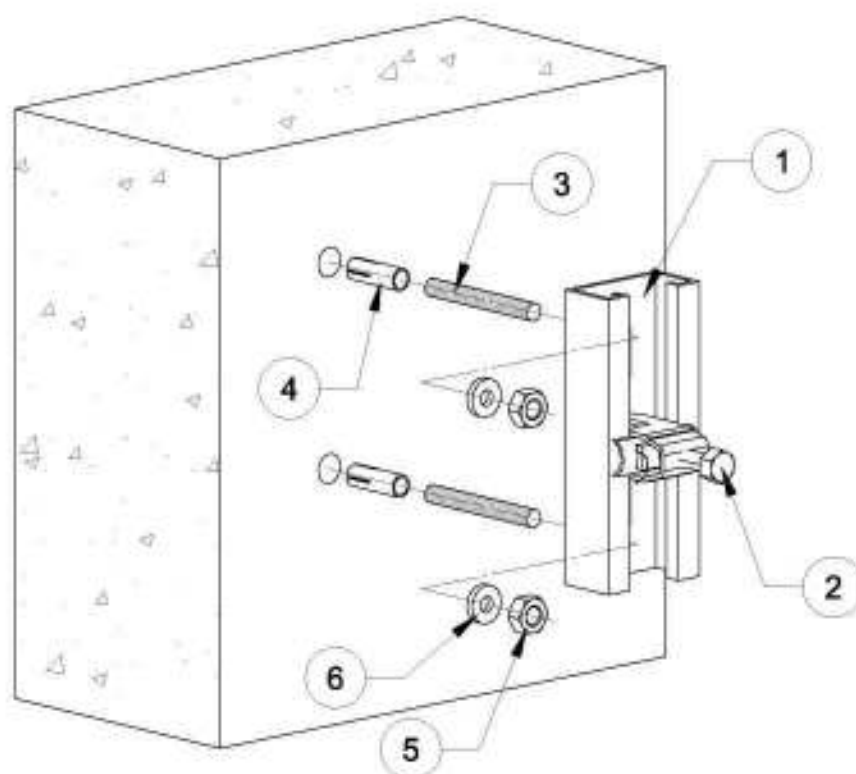

Поз.	Обозначение	Наименование	Кол.	Масса ед., кг	Приме- чение
1	MS, MSL	Профиль С-образный	1		
2	2056U M	Скоба зажимная	1		
3	TR	Стержень резьбовой	2		
4	865, ES	Забивной анкер	2		
5	HN, KM	Гайка	2		
6	WS	Шайба	2		

1. Все указанные в спецификации изделия, включая крепежные, производства компании OBO Bettermann (ООО "ОБО Беттерманн").
2. Ссылка на альбом типовых решений: http://www.obocom.ru/prospects/albom_tipovykh_reshenij_2018.pdf


Подп. и дата							Кабеленесущие системы. Огнестойкие кабельные линии "Беттерманн-ЭкоТехноЛайн"			
Изн. № подл.	Изм.	Кол.уч.	Лист	№ док.	Подп.	Дата	Кабеленесущие системы Огнестойкие кабельные линии Принципиальные монтажные схемы	Стадия	Лист	Листов
	Разраб.		Рубцов			09.21		Узел 10.22. Крепление кабеля скобой к профилю в 1 уровень (вариант 4)	П	10.22
	Проверил		Киселев			09.21				
	Утв.		Бурочкин			09.21				

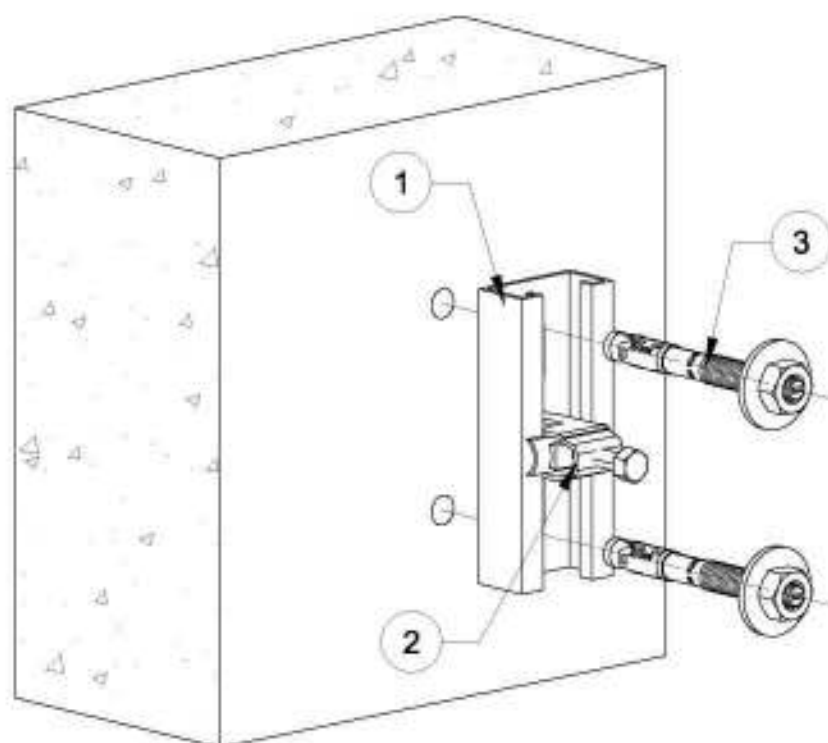

Поз.	Обозначение	Наименование	Кол.	Масса ед., кг	Приме- чание
1	MS, MSL	Профиль С-образный	1		
2	2056U M	Скоба зажимная	1		
3	N, N-K, BZ, BZ-U	Анкерный болт	2		


1. Все указанные в спецификации изделия, включая крепежные, производства компании OBO Bettermann (ООО "ОБО Беттерманн").
2. Ссылка на альбом типовых решений: http://www.obocom.ru/prospects/albom_tipovykh_reshenij_2018.pdf

Подп. и дата											
	Изм.	Кол.уч.	Лист	№ док.	Подп.	Дата	Кабеленесущие системы. Огнестойкие кабельные линии "Беттерманн-ЭкоТехноЛайн"				
Изн. № подл.	Разраб.		Рубцов			09.21	Кабеленесущие системы Огнестойкие кабельные линии Принципиальные монтажные схемы		Стадия	Лист	Листов
	Проверил		Киселев			09.21			П	10.23	
	Утв.		Бурочкин			09.21	Узел 10.23. Крепление кабеля скобой к профилю в 1 уровень (вариант 5)				

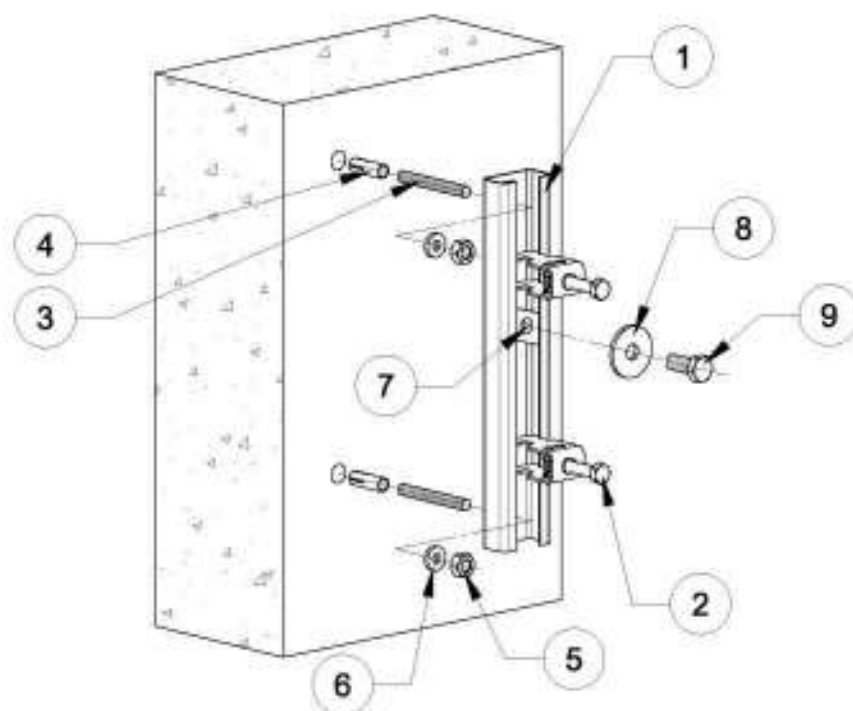


Поз.	Обозначение	Наименование	Кол.	Масса ед., кг	Приме- чение
1	CML, CL, CM, CMS, AML, AMS	Профиль С-образный	1		
2	2056 M, 2056 M2, 2056 M3, 2056 B, 2056 BE, 2056N M	Скоба зажимная	2		
3	TR	Стержень резьбовой	2		
4	865, ES	Забивной анкер	2		
5	HN, KM	Гайка	2		
6	WS	Шайба	2		
7	ACMSN M6 ZL	Гайка скользящая	1		
8	WS M6 D28 G	Шайба	1		
9	SKS M6x16 ZL	Болт	1		


1. Все указанные в спецификации изделия, включая крепежные, производства компании ОВО Bettermann (ООО "ОВО Беттерманн").
2. Ссылка на альбом типовых решений: http://www.obocom.ru/prospects/albom_tipovykh_reshenij_2018.pdf
3. Поз. 7, 8, 9 применяются в качестве дополнительной блокировки крепежных скоб от смещения при 2 и более уровнях монтажа скоб при вертикальном монтаже поз.1.

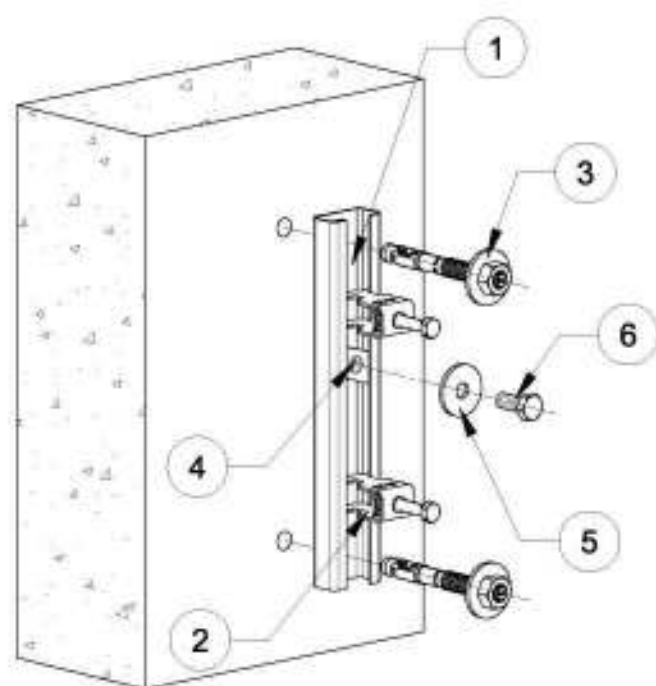

Согласовано		Поз.	Обозначение			Наименование			Кол.	Масса ед., кг	Приме- чение	
		1	CML, CL, CM, CMS, AML, AMS			Профиль С-образный			1			
		2	2056 M, 2056 M2, 2056 M3, 2056 B, 2056 BE, 2056N M			Скоба зажимная			2			
		3	N, N-K, BZ, BZ-U			Анкерный болт			2			
		4	ACMSN M6 ZL			Гайка скользящая			1			
		5	WS M6 D28 G			Шайба			1			
		6	SKS M6x16 ZL			Болт			1			
Взам. инв. №	1. Все указанные в спецификации изделия, включая крепежные, производства компании ОВО Bettermann (ООО "ОВО Беттерманн"). 2. Ссылка на альбом типовых решений: http://www.obocom.ru/prospects/albom_tipovyx_reshenij_2018.pdf 3. Поз. 4, 5, 6 применяются в качестве дополнительной блокировки крепежных скоб от смещения при 2 и более уровнях монтажа скоб при вертикальном монтаже поз.1.											
Подп. и дата												
Инв. № подл.	Изм.	Кол.уч.	Лист	№ док.	Подп.	Дата	Кабеленесущие системы. Огнестойкие кабельные линии "Беттерманн-ЭкоТехноЛайн"					
	Разраб.		Рубцов			09.21	Кабеленесущие системы Огнестойкие кабельные линии Принципиальные монтажные схемы			Стадия	Лист	Листов
	Проверил		Киселев			09.21				П	10.25	
	Утв.		Бурочкин			09.21	Узел 10.25. Крепление кабеля скобой к профилю от 2 уровней (вариант 2)					

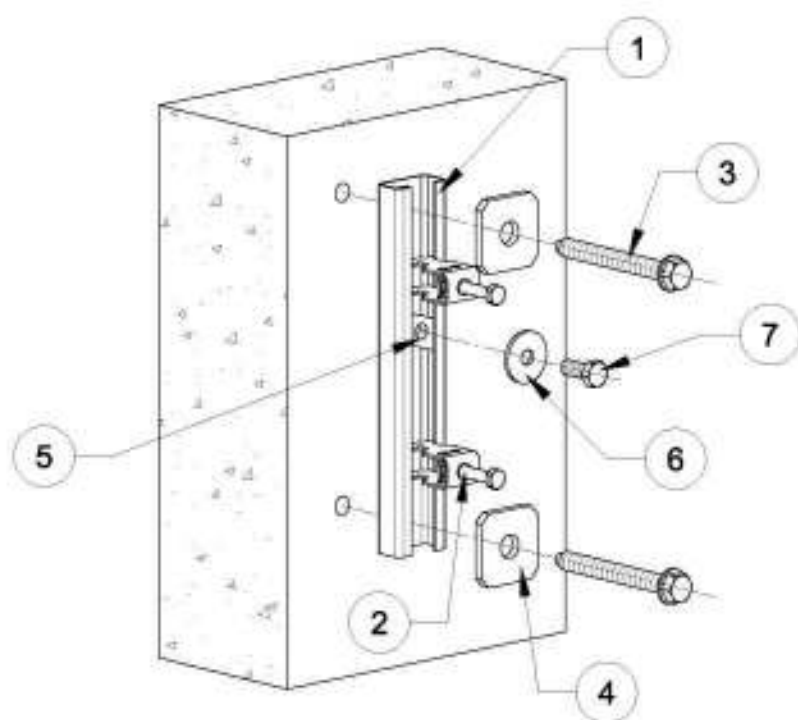


Согласовано							Поз.	Обозначение	Наименование	Кол.	Масса ед., кг	Приме- чение
							1	CML, CL, CM, CMS, AML, AMS	Профиль С-образный	1		
							2	2056 M, 2056 M2, 2056 M3, 2056 B, 2056 BE, 2056N M	Скоба зажимная	2		
							3	MMS, MMS plus	Винтовой анкер	2		
							4	GMS 1 VP	Соединительная пластина	2		
							5	ACMSN M6 ZL	Гайка скользящая	1		
							6	WS M6 D28 G	Шайба	1		
							7	SKS M6x16 ZL	Болт	1		
Взам. инв. №							1. Все указанные в спецификации изделия, включая крепежные, производства компании ОВО Bettermann (ООО "ОВО Беттерманн"). 2. Ссылка на альбом типовых решений: http://www.obocom.ru/prospects/albom_tipovykh_reshenij_2018.pdf 3. Поз. 5, 6, 7 применяются в качестве дополнительной блокировки крепежных скоб от смещения при 2 и более уровнях монтажа скоб при вертикальном монтаже поз.1.					
Подп. и дата												
Инв. № подл.	Изм.	Кол.уч.	Лист	№ док.	Подп.	Дата	Кабеленесущие системы. Огнестойкие кабельные линии "Беттерманн-ЭкоТехноЛайн"			Стадия	Лист	Листов
	Разраб.		Рубцов			09.21				П	10.26	
	Проверил		Киселев			09.21	Кабеленесущие системы Огнестойкие кабельные линии Принципиальные монтажные схемы					
	Утв.		Бурочкин			09.21	Узел 10.26. Крепление кабеля скобой к профилю от 2 уровней (вариант 3)					

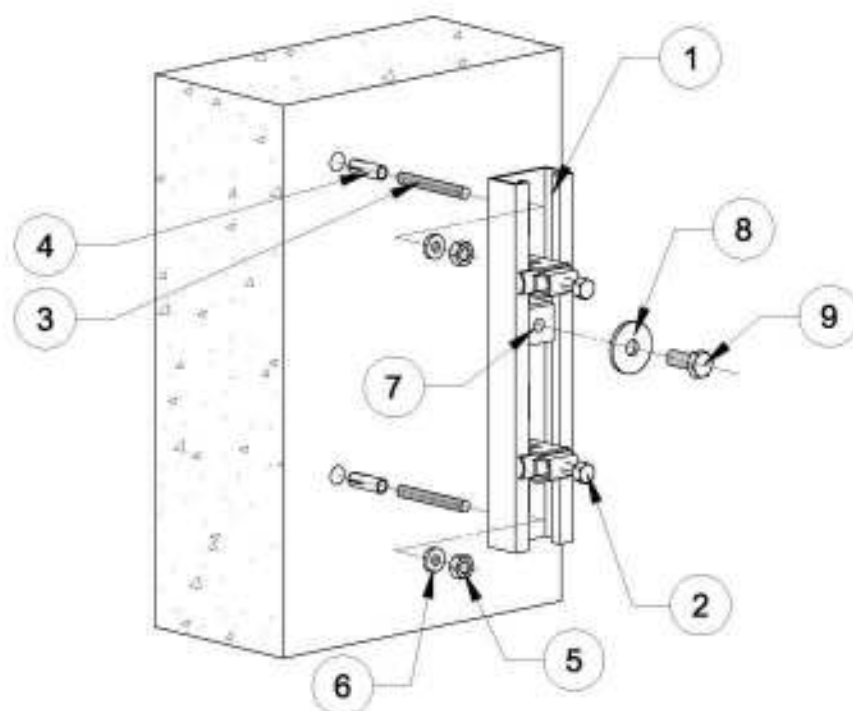


Поз.	Обозначение	Наименование	Кол.	Масса ед., кг	Приме- чение
1	MS, MSL	Профиль С-образный	1		
2	2056U M	Скоба зажимная	1		
3	TR	Стержень резьбовой	2		
4	865, ES	Забивной анкер	2		
5	HN, KM	Гайка	2		
6	WS	Шайба	2		
7	MS41SN M6 ZL	Гайка скользящая	1		
8	WS M6 D28 G	Шайба	1		
9	SKS M6x16 ZL	Болт	1		

1. Все указанные в спецификации изделия, включая крепежные, производства компании ОВО Bettermann (ООО "ОВО Беттерманн").
2. Ссылка на альбом типовых решений: http://www.obocom.ru/prospects/albom_tipovykh_reshenij_2018.pdf
3. Поз. 7, 8, 9 применяются в качестве дополнительной блокировки крепежных скоб от смещения при 2 и более уровнях монтажа скоб при вертикальном монтаже поз.1.


Изм.	Кол.уч.	Лист	№ док.	Подп.	Дата	Кабеленесущие системы. Огнестойкие кабельные линии "Беттерманн-ЭкоТехноЛайн"		
Разраб.	Рубцов		09.21	Кабеленесущие системы Огнестойкие кабельные линии Принципиальные монтажные схемы		Стадия	Лист	Листов
Проверил	Киселев		09.21			П	10.27	
								
Утв.	Бурочкин		09.21	Узел 10.27. Крепление кабеля скобой к профилю от 2 уровней (вариант 4)				

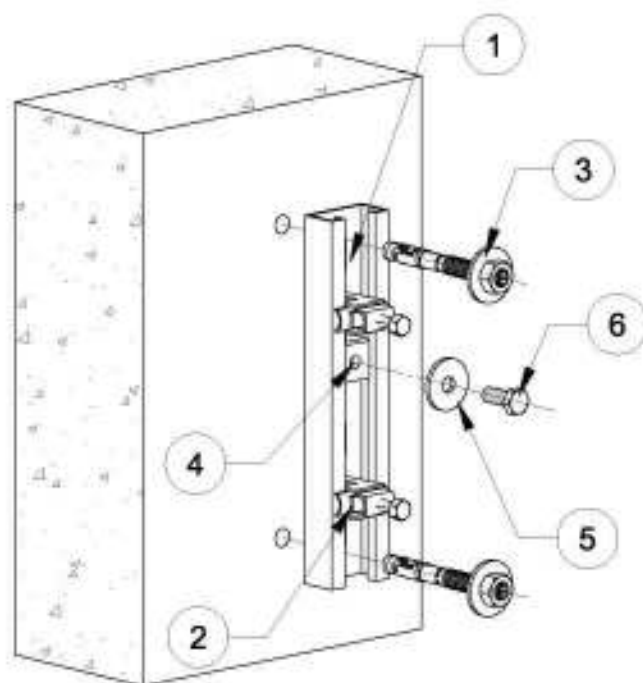


Согласовано			Поз.	Обозначение	Наименование	Кол.	Масса ед., кг	Приме- чание	
			1	MS, MSL	Профиль С-образный	1			
			2	2056U M	Скоба зажимная	2			
			3	N, N-K, BZ, BZ-U	Анкерный болт	2			
			4	MS41SN M6 ZL	Гайка скользящая	1			
			5	WS M6 D28 G	Шайба	1			
			6	SKS M6x16 ZL	Болт	1			
Взам. инв. №			1. Все указанные в спецификации изделия, включая крепежные, производства компании ОВО Bettermann (ООО "ОВО Беттерманн"). 2. Ссылка на альбом типовых решений: http://www.obocom.ru/prospects/albom_tipovykh_reshenij_2018.pdf 3. Поз. 4, 5, 6 применяются в качестве дополнительной блокировки крепежных скоб от смещения при 2 и более уровнях монтажа скоб при вертикальном монтаже поз.1.						
Подп. и дата							Кабеленесущие системы. Огнестойкие кабельные линии "Беттерманн-ЭкоТехноЛайн"		
Инв. № подл.			Изм.	Кол.уч.	Лист	№ док.	Подп.	Дата	
			Разраб.		Рубцов			09.21	Кабеленесущие системы Огнестойкие кабельные линии Принципиальные монтажные схемы
			Проверил		Киселев			09.21	Стадия П
									Лист 10.28
									Листов
									Узел 10.28. Крепление кабеля скобой к профилю от 2 уровней (вариант 5)
			Утв.		Бурочкин			09.21	

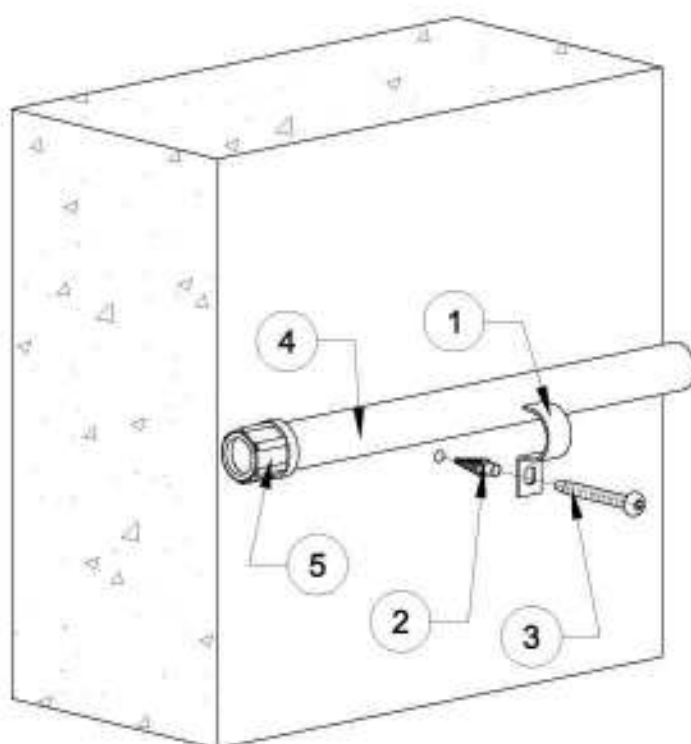

Согласовано	
-------------	--	--	

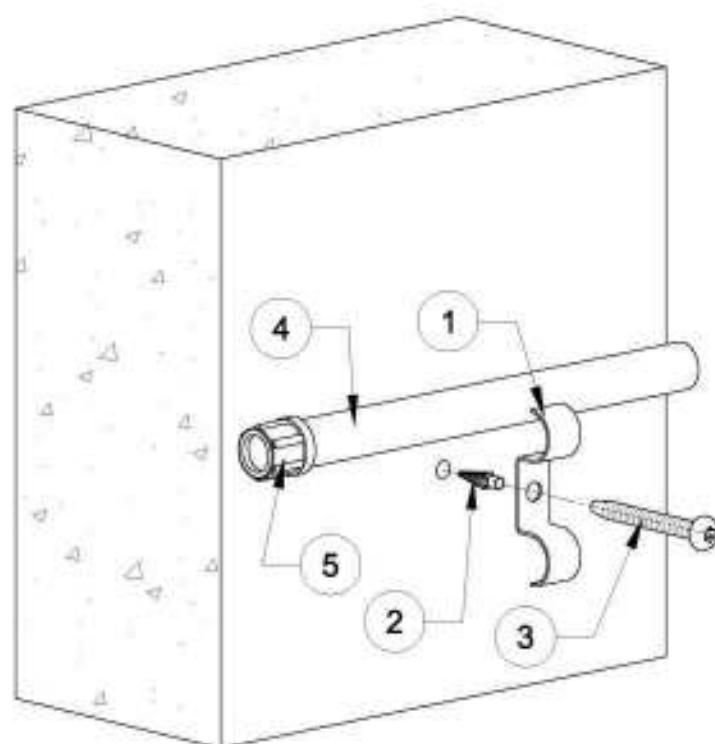


Согласовано	</
-------------	--	--	----

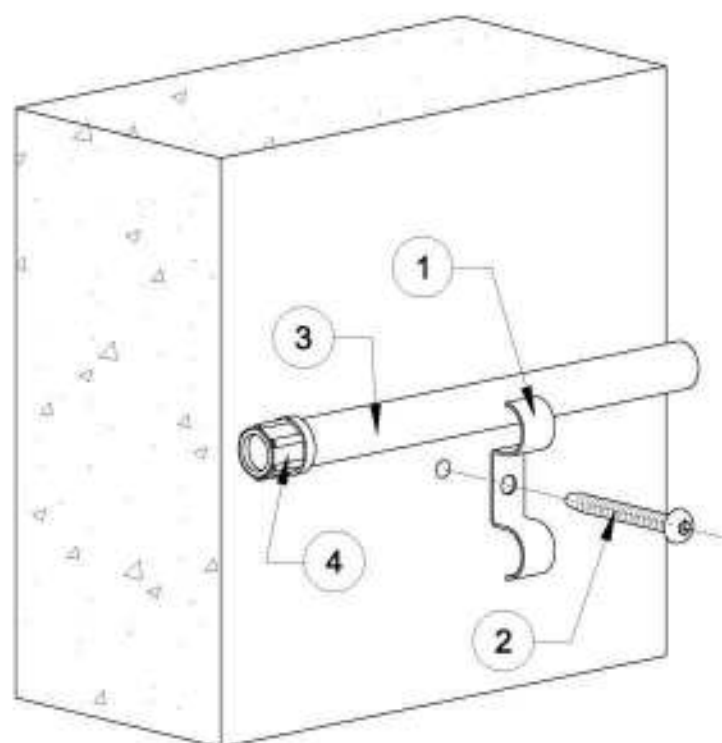


Поз.	Обозначение	Наименование	Кол.	Масса ед., кг	Приме- чание
1	1015 D	Скоба крепежная металлическая двойная однолапковая	1		
2	MMS, MMS plus	Винтовой анкер	1		
3	S, SM	Труба	1		
4	129	Заглушка для трубы	1		

1. Все указанные в спецификации изделия, включая крепежные, производства компании ОВО Bettermann (ООО "ОВО Беттерманн").
2. Ссылка на альбом типовых решений: http://www.obocom.ru/prospects/albom_tipovykh_reshenij_2018.pdf
3. Вариант крепления (1 или 2) выбирается в зависимости от размеров отверстия крепежной скобы.

Подп. и дата										
Изм.	Кол.уч.	Лист	№ док.	Подп.	Дата	Кабеленесущие системы. Огнестойкие кабельные линии "Беттерманн-ЭкоТехноЛайн"				
	Разраб.	Рубцов			09.21	Кабеленесущие системы Огнестойкие кабельные линии Принципиальные монтажные схемы		Стадия	Лист	Листов
	Проверил	Киселев			09.21			П	11.4	
Инва. № подл.	Утв.	Бурочкин			09.21	Узел 11.4. Крепление трубы с кабелем скобой двойной однолапковой (вариант 2)				

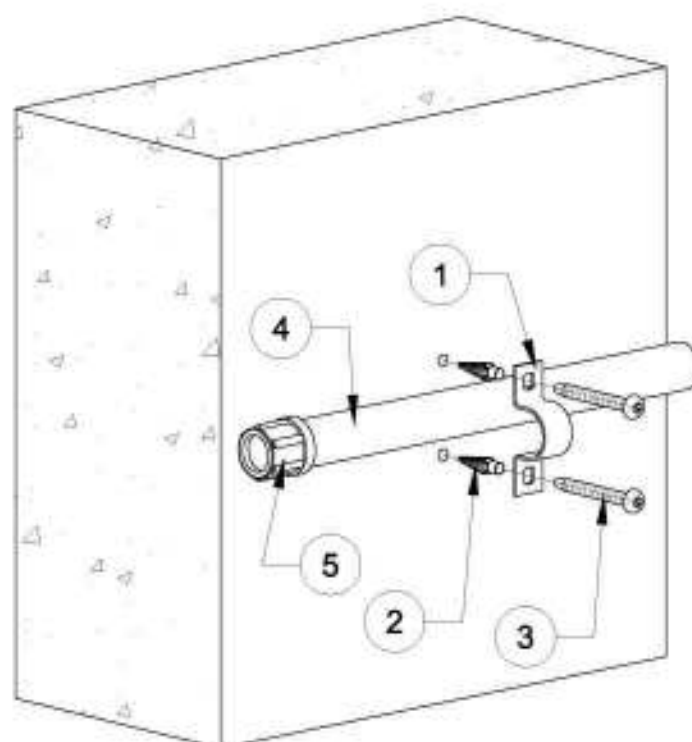


Согласовано	</
-------------	--	--	----

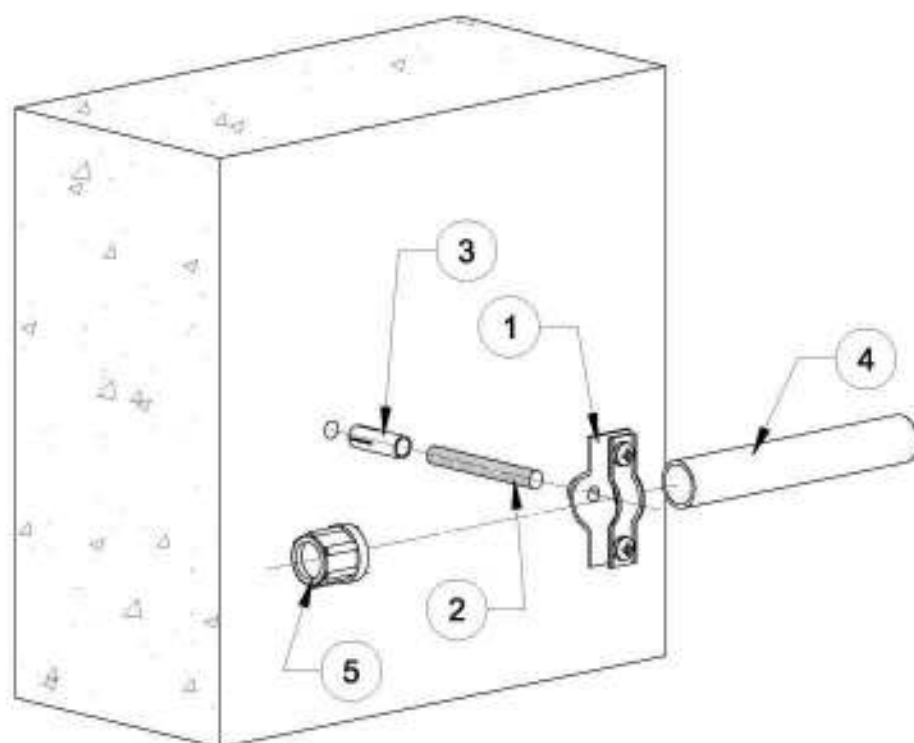

Поз.	Обозначение	Наименование	Кол.	Масса ед., кг	Приме- чение
1	ASG 732, 2070-2073, 2900, 2900W	Скоба крепежная дистанционная	1		
2	TR	Стержень резьбовой	1		
3	865, ES, BZ-IG	Забивной анкер	1		
4	S, SM	Труба	1		
5	129	Заглушка для трубы	1		

1. Все указанные в спецификации изделия, включая крепежные, производства компании OBO Bettermann (ООО "ОБО Беттерманн").
2. Ссылка на альбом типовых решений: http://www.obocom.ru/prospects/albom_tipovykh_reshenij_2018.pdf

Подп. и дата							Кабеленесущие системы. Огнестойкие кабельные линии "Беттерманн-ЭкоТехноЛайн"			
	Изм.	Кол.уч.	Лист	№ док.	Подп.	Дата				
	Разраб.	Рубцов				09.21	Кабеленесущие системы Огнестойкие кабельные линии Принципиальные монтажные схемы	Стадия	Лист	Листов
	Проверил	Киселев				09.21		П	11.7	
Изн. № подл.										
	Утв.	Бурочкин				09.21				
	Узел 11.7. Крепление трубы с кабелем скобой дистанционной (вариант 1)									

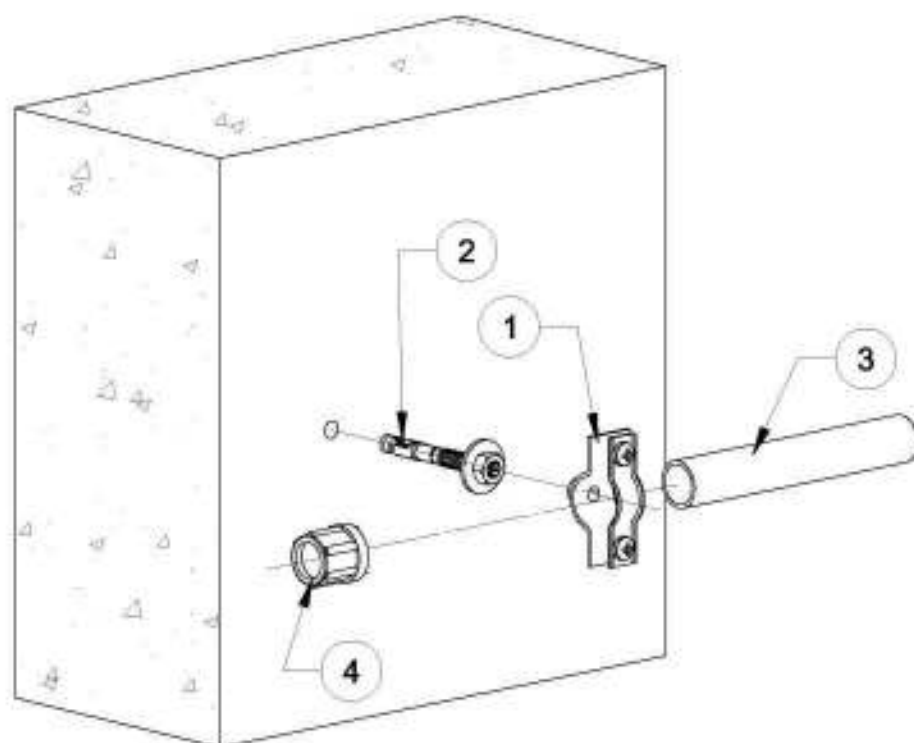

Поз.	Обозначение	Наименование	Кол.	Масса ед., кг	Приме- чение
1	ASG 732, 2070-2073, 2900, 2900W	Скоба крепежная дистанционная	1		
2	N, BZ	Анкерный болт	1		
3	S, SM	Труба	1		
4	129	Заглушка для трубы	1		

1. Все указанные в спецификации изделия, включая крепежные, производства компании OBO Bettermann (ООО "ОБО Беттерманн").
2. Ссылка на альбом типовых решений: http://www.obocom.ru/prospects/albom_tipovykh_reshenij_2018.pdf

Взам. инв. №

Подп. и дата

Инва. № подл.

Изм.	Кол.уч.	Лист	№ док.	Подп.	Дата
Разраб.	Рубцов				09.21
Проверил	Киселев				09.21
Утв.	Бурочкин				09.21


Кабеленесущие системы.
Огнестойкие кабельные линии "Беттерманн-ЭкоТехноЛайн"

Кабеленесущие системы
Огнестойкие кабельные линии
Принципиальные монтажные схемы

Стадия	Лист	Листов
П	11.8	

Узел 11.8.
Крепление трубы с кабелем скобой
дистанционной (вариант 2)




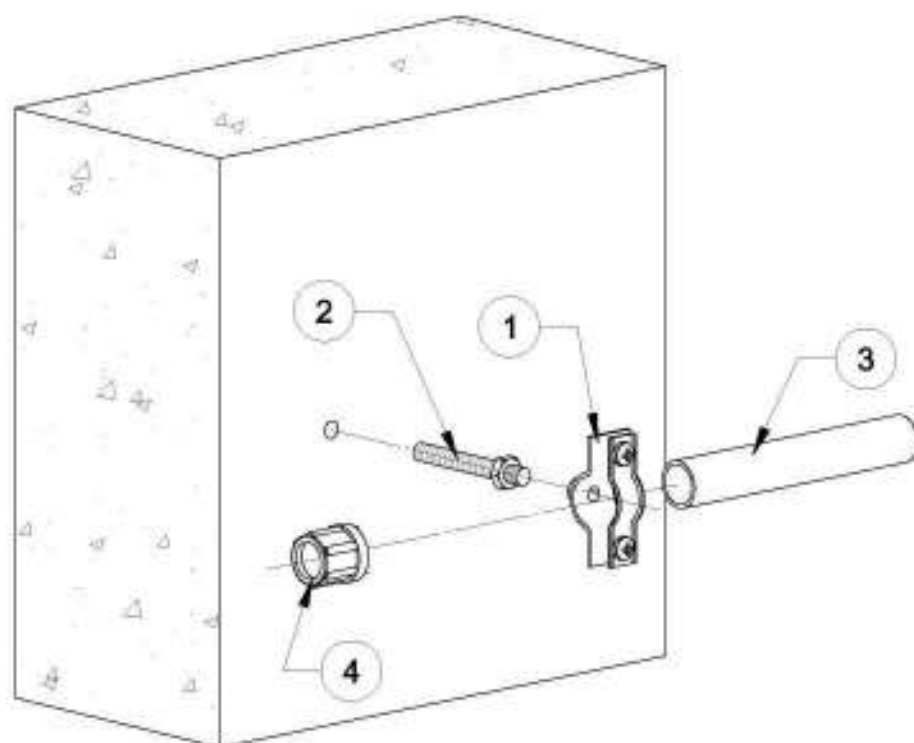

Поз.	Обозначение	Наименование	Кол.	Масса ед., кг	Приме- чение
1	ASG 732, 2070-2073, 2900, 2900W	Скоба крепежная дистанционная	1		
2	MMS+ ST 6x55	Винтовой анкер	1		
3	S, SM	Труба	1		
4	129	Заглушка для трубы	1		

1. Все указанные в спецификации изделия, включая крепежные, производства компании OBO Bettermann (ООО "ОБО Беттерманн").
2. Ссылка на альбом типовых решений: http://www.obocom.ru/prospects/albom_tipovyx_reshenij_2018.pdf


Подп. и дата											
	Изм.	Кол.уч.	Лист	№ док.	Подп.	Дата	Кабеленесущие системы. Огнестойкие кабельные линии "Беттерманн-ЭкоТехноЛайн"				
Изн. № подл.	Разраб.		Рубцов			09.21	Кабеленесущие системы Огнестойкие кабельные линии Принципиальные монтажные схемы		Стадия	Лист	Листов
	Проверил		Киселев			09.21			П	11.9	
	Утв.		Бурочкин			09.21	Узел 11.9. Крепление трубы с кабелем скобой дистанционной (вариант 3)				

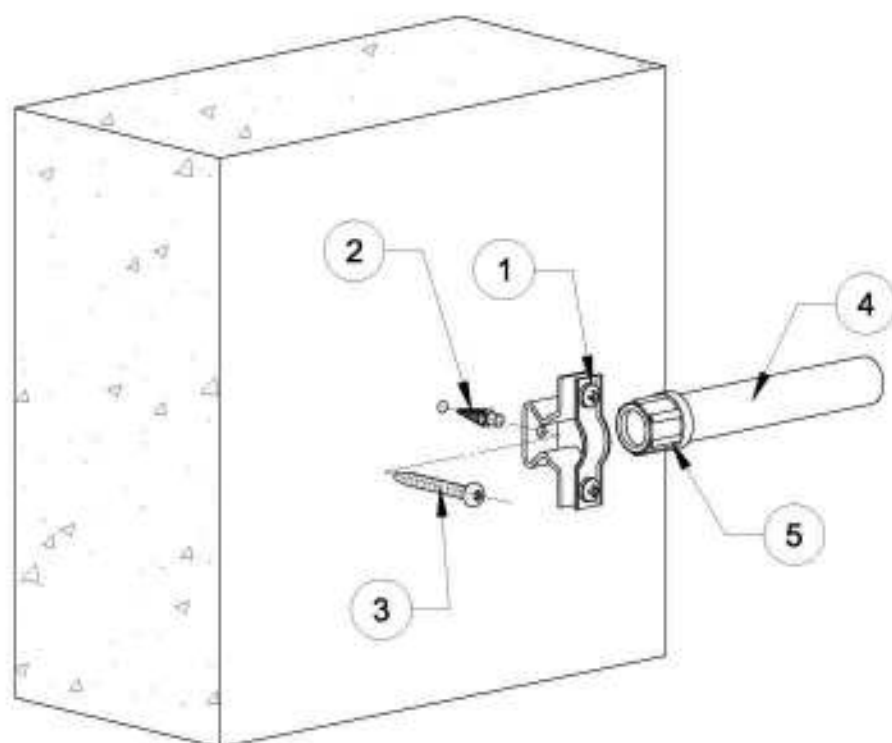

Поз.	Обозначение	Наименование	Кол.	Масса ед., кг	Приме- чение
1	ASL 733	Скоба крепежная дистанционная	1		
2	MD	Металлический распорный дюбель	1		
3	4758, 4758T, OTSP	Шуруп	1		
4	S, SM	Труба	1		
5	129	Заглушка для трубы	1		

1. Все указанные в спецификации изделия, включая крепежные, производства компании OBO Bettermann (ООО "ОБО Беттерманн").
2. Ссылка на альбом типовых решений: http://www.obocom.ru/prospects/albom_tipovykh_reshenij_2018.pdf

Подп. и дата										
Изн. № подл.	Изм.	Кол.уч.	Лист	№ док.	Подп.	Дата	Кабеленесущие системы. Огнестойкие кабельные линии "Беттерманн-ЭкоТехноЛайн"			
	Разраб.		Рубцов			09.21	Кабеленесущие системы Огнестойкие кабельные линии Принципиальные монтажные схемы	Стадия	Лист	Листов
	Проверил		Киселев			09.21		П	11.10	
	Утв.		Бурочкин			09.21	Узел 11.10. Крепление трубы с кабелем скобой дистанционной (вариант 4)			

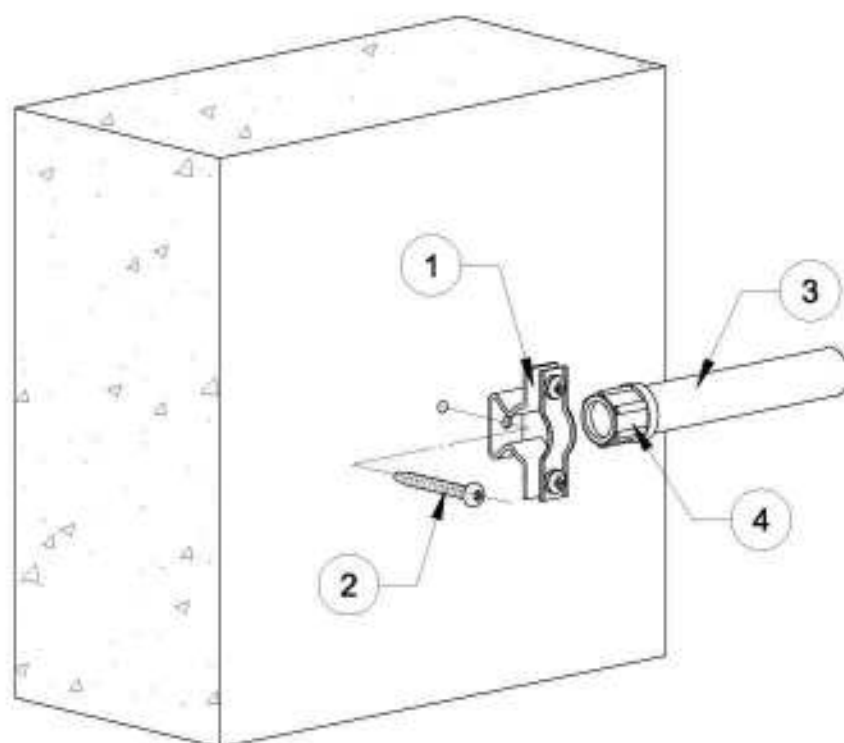


Поз.	Обозначение	Наименование	Кол.	Масса ед., кг	Приме- чение
1	ASL 733	Скоба крепежная металлическая дистанционная	1		
2	MMS, MMS plus	Винтовой анкер	1		
3	S, SM	Труба	1		
4	129	Заглушка для трубы	1		

1. Все указанные в спецификации изделия, включая крепежные, производства компании OBO Bettermann (ООО "ОБО Беттерманн").
2. Ссылка на альбом типовых решений: http://www.obocom.ru/prospects/albom_tipovykh_reshenij_2018.pdf

Подп. и дата												
Изм.	Кол.уч.	Лист	№ док.	Подп.	Дата	Кабеленесущие системы. Огнестойкие кабельные линии "Беттерманн-ЭкоТехноЛайн"						
Изм.	Кол.уч.	Лист	№ док.	Подп.	Дата	Кабеленесущие системы Огнестойкие кабельные линии Принципиальные монтажные схемы	Стадия	Лист	Листов			
							П	11.11				
Изм.	Кол.уч.	Лист	№ док.	Подп.	Дата	Узел 11.11. Крепление трубы с кабелем скобой дистанционной (вариант 5)						




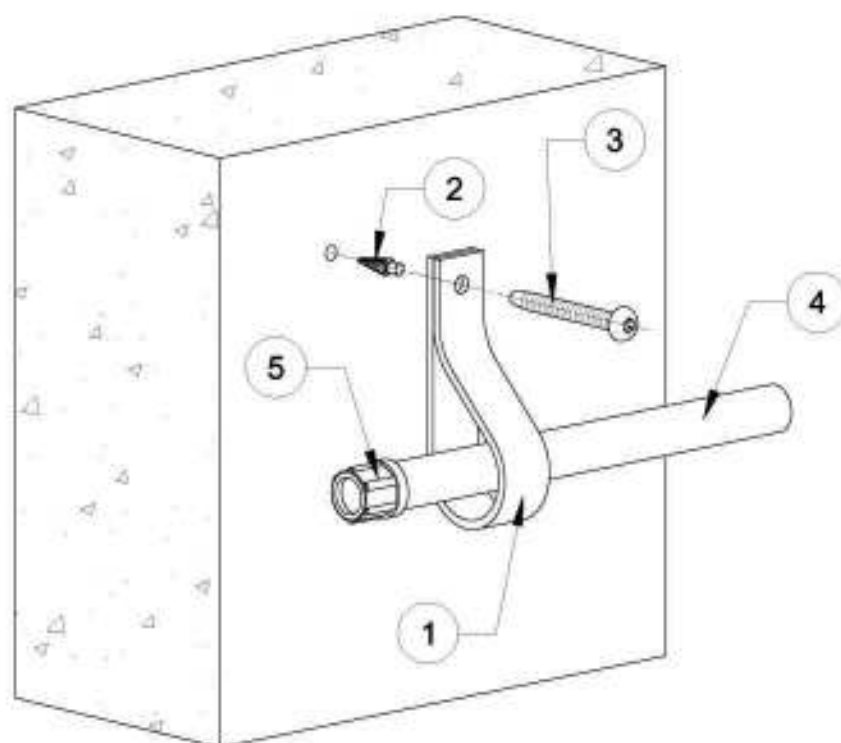

Поз.	Обозначение	Наименование	Кол.	Масса ед., кг	Приме- чание
1	5055, 5062	Лента монтажная перфорированная	1		
2	MD	Металлический распорный дюбель	1		
3	4758, 4758T, OTSP	Шуруп	1		
4	S, SM	Труба	1		
5	129	Заглушка для трубы	1		

1. Все указанные в спецификации изделия, включая крепежные, производства компании OBO Bettermann (ООО "ОБО Беттерманн").
2. Ссылка на альбом типовых решений: http://www.obocom.ru/prospects/albom_tipovykh_reshenij_2018.pdf


Подп. и дата										
Изм.	Кол.уч.	Лист	№ док.	Подп.	Дата	Кабеленесущие системы. Огнестойкие кабельные линии "Беттерманн-ЭкоТехноЛайн"				
Изна. № подл.	Разраб.		Рубцов			09.21	Кабеленесущие системы Огнестойкие кабельные линии Принципиальные монтажные схемы	Стадия	Лист	Листов
	Проверил		Киселев			09.21		П	11.12	
							Узел 11.12. Крепление трубы с кабелем лентой монтажной (вариант 1)			
Изна. № подл.	Утв.		Бурочкин			09.21				

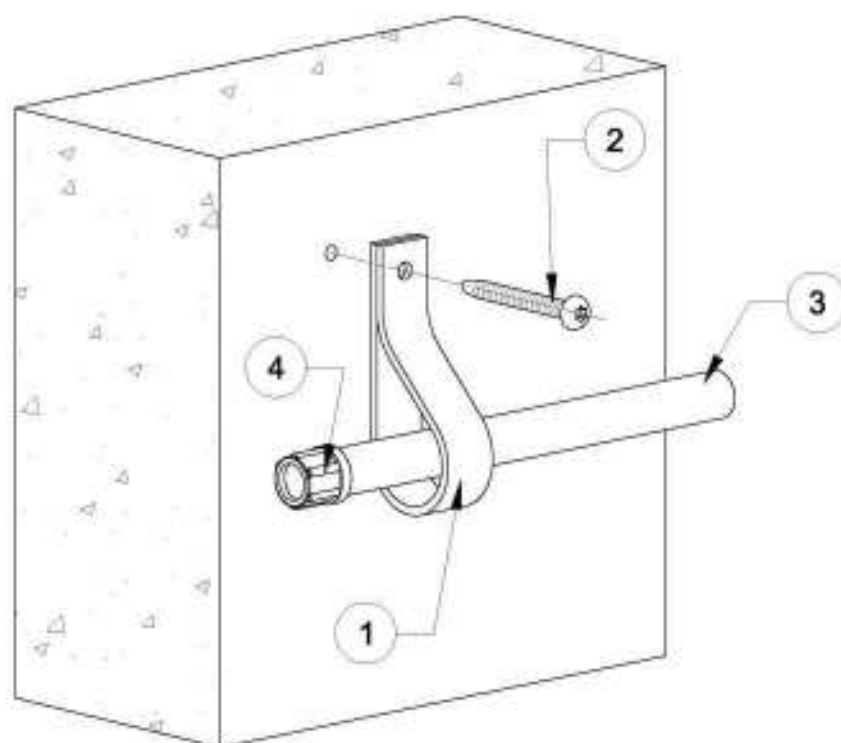

Поз.	Обозначение	Наименование	Кол.	Масса ед., кг	Приме- чение
1	5055	Лента монтажная перфорированная	1		
2	MMS, MMS plus	Винтовой анкер	1		
3	S, SM	Труба	1		
4	129	Заглушка для трубы	1		

1. Все указанные в спецификации изделия, включая крепежные, производства компании OBO Bettermann (ООО "ОБО Беттерманн").
2. Ссылка на альбом типовых решений: http://www.obocom.ru/prospects/albom_tipovykh_reshenij_2018.pdf


Подп. и дата											
	Изм.	Кол.уч.	Лист	№ док.	Подп.	Дата	Кабеленесущие системы. Огнестойкие кабельные линии "Беттерманн-ЭкоТехноЛайн"				
Изн. № подл.	Разраб.		Рубцов			09.21	Кабеленесущие системы Огнестойкие кабельные линии Принципиальные монтажные схемы		Стадия	Лист	Листов
	Проверил		Киселев			09.21			П	11.13	
	Утв.		Бурочкин			09.21	Узел 11.13. Крепление трубы с кабелем лентой монтажной (вариант 2)				

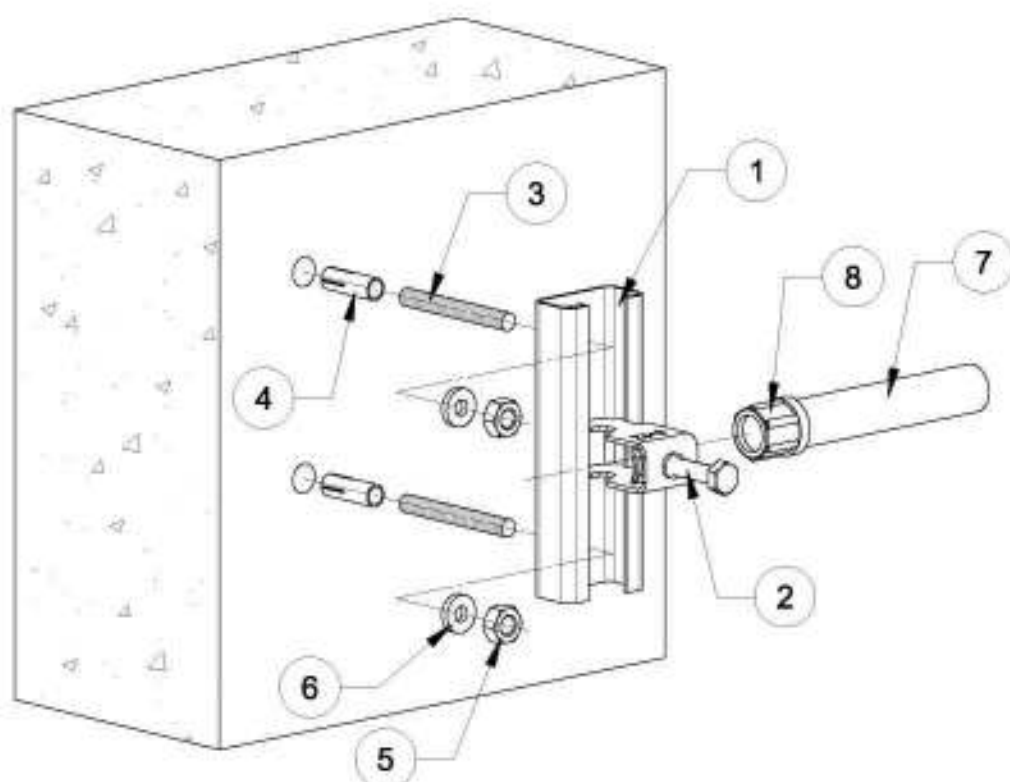

Поз.	Обозначение	Наименование	Кол.	Масса ед., кг	Приме- чание
1	CML, CL, CM, CMS, AML, AMS	Профиль С-образный	1		
2	2056 M, 2056 M2, 2056 M3, 2056 B, 2056 BE, 2056N M	Скоба зажимная	1		
3	TR	Стержень резьбовой	2		
4	865, ES	Забивной анкер	2		
5	HN, KM	Гайка	2		
6	WS	Шайба	2		
7	S, SM	Труба	1		
8	129	Заглушка для трубы	1		


1. Все указанные в спецификации изделия, включая крепежные, производства компании OBO Bettermann (ООО "ОБО Беттерманн").
2. Ссылка на альбом типовых решений: http://www.obocom.ru/prospects/albom_tipovykh_reshenij_2018.pdf

						Кабеленесущие системы. Огнестойкие кабельные линии "Беттерманн-ЭкоТехноЛайн"			
Изм.	Кол.уч.	Лист	№ док.	Подп.	Дата				
Разраб.		Рубцов			09.21	Кабеленесущие системы Огнестойкие кабельные линии Принципиальные монтажные схемы	Стадия	Лист	Листов
Проверил		Киселев			09.21		П	11.14	
						Узел 11.14. Крепление трубы с кабелем скобой к профилю в 1 уровень (вариант 1)			
Утв.		Бурочкин			09.21				

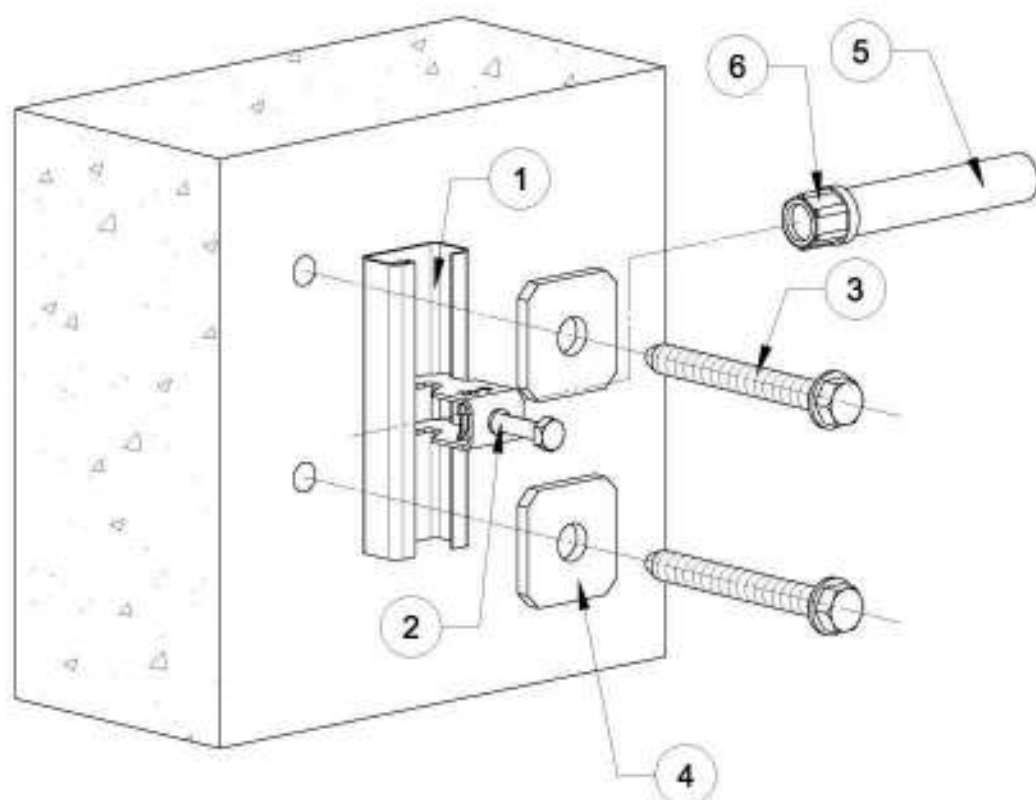

Согласовано	
-------------	--	--	




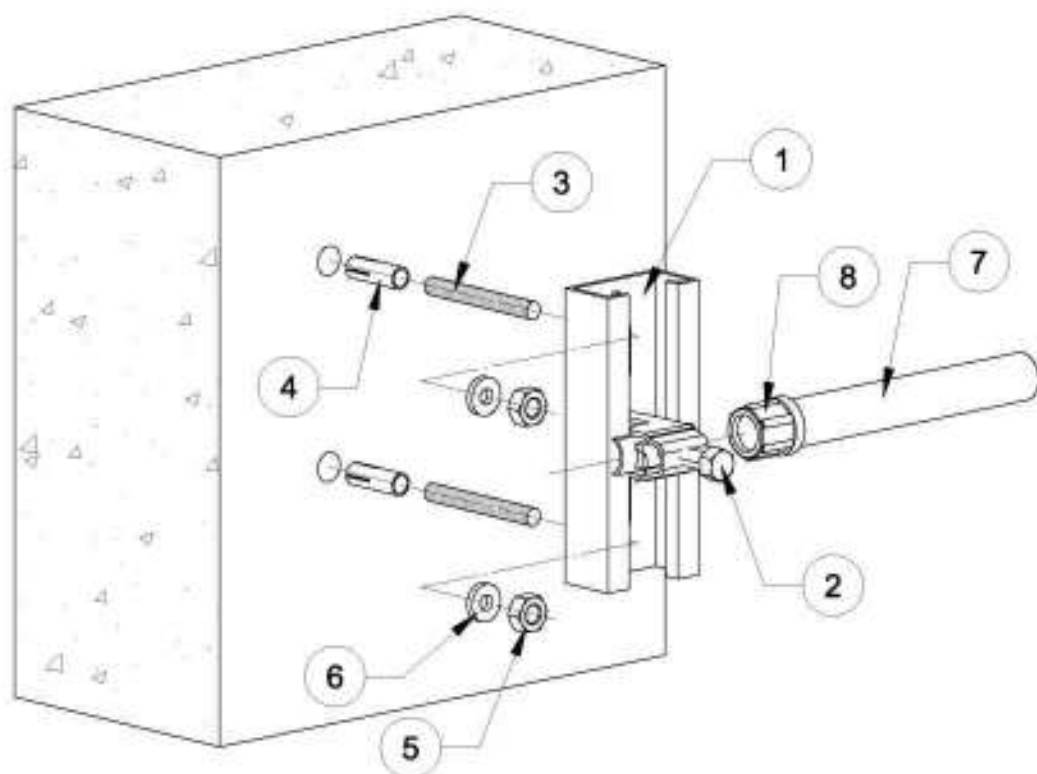

Поз.	Обозначение	Наименование	Кол.	Масса ед., кг	Приме- чение
1	MS, MSL	Профиль С-образный	1		
2	2056U M	Скоба зажимная	1		
3	TR	Стержень резьбовой	2		
4	865, ES	Забивной анкер	2		
5	HN, KM	Гайка	2		
6	WS	Шайба	2		
7	S, SM	Труба	1		
8	129	Заглушка для трубы	1		

1. Все указанные в спецификации изделия, включая крепежные, производства компании OBO Bettermann (ООО "ОБО Беттерманн").
2. Ссылка на альбом типовых решений: http://www.obocom.ru/prospects/albom_tipovykh_reshenij_2018.pdf


						Кабеленесущие системы. Огнестойкие кабельные линии "Беттерманн-ЭкоТехноЛайн"			
Изм.	Кол.уч.	Лист	№ док.	Подп.	Дата				
Разраб.		Рубцов			09.21	Кабеленесущие системы Огнестойкие кабельные линии Принципиальные монтажные схемы	Стадия	Лист	Листов
Проверил		Киселев			09.21		П	11.17	
						Узел 11.17. Крепление трубы с кабелем скобой к профилю в 1 уровень (вариант 4)			
Утв.		Бурочкин			09.21				

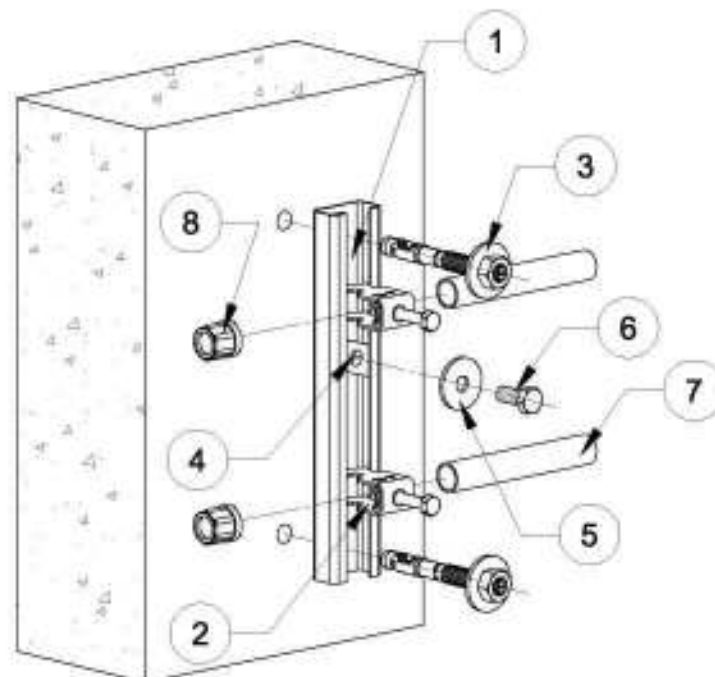

Поз.	Обозначение	Наименование	Кол.	Масса ед., кг	Приме- чение
1	CML, CL, CM, CMS, AML, AMS	Профиль С-образный	1		
2	2056 M, 2056 M2, 2056 M3, 2056 B, 2056 BE, 2056N M	Скоба зажимная	2		
3	N, N-K, BZ, BZ-U	Анкерный болт	2		
4	ACMSN M6 ZL	Гайка скользящая	1		
5	WS M6 D28 G	Шайба	1		
6	SKS M6x16 ZL	Болт	1		
7	S, SM	Труба	1		
8	129	Заглушка для трубы	1		

1. Все указанные в спецификации изделия, включая крепежные, производства компании ОВО Bettermann (ООО "ОВО Беттерманн").
2. Ссылка на альбом типовых решений: http://www.obocom.ru/prospects/albom_tipovykh_reshenij_2018.pdf
3. Поз. 4, 5, 6 применяются в качестве дополнительной блокировки крепежных скоб от смещения при 2 и более уровнях монтажа скоб при вертикальном монтаже поз.1.

Изм.	Кол.уч.	Лист	№ док.	Подп.	Дата	Кабеленесущие системы. Огнестойкие кабельные линии "Беттерманн-ЭкоТехноЛайн"			
						Кабеленесущие системы Огнестойкие кабельные линии Принципиальные монтажные схемы	Стадия	Лист	Листов
							П	11.20	
Узел 11.20. Крепление трубы с кабелем скобой к профилю от 2 уровней (вариант 2)									
Утв.	Бурочкин			09.21					

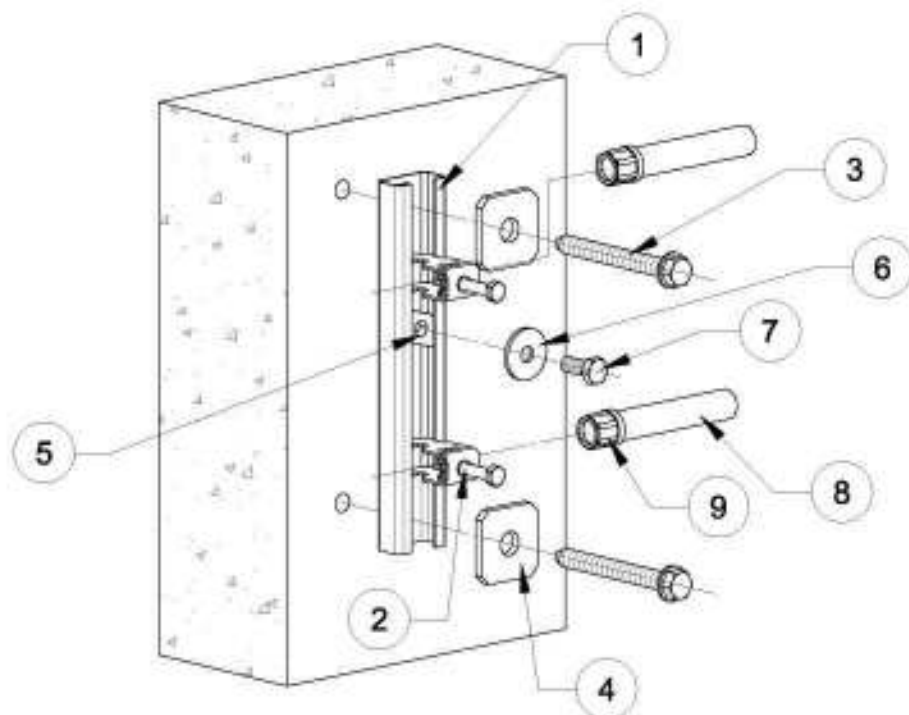


Поз.	Обозначение	Наименование	Кол.	Масса ед., кг	Приме- чение
1	CML, CL, CM, CMS, AML, AMS	Профиль С-образный	1		
2	2056 M, 2056 M2, 2056 M3, 2056 B, 2056 BE, 2056N M	Скоба зажимная	2		
3	MMS, MMS plus	Винтовой анкер	2		
4	GMS 1 VP	Соединительная пластина	2		
5	ACMSN M6 ZL	Гайка скользящая	1		
6	WS M6 D28 G	Шайба	1		
7	SKS M6x16 ZL	Болт	1		
8	S, SM	Труба	1		
9	129	Заглушка для трубы	1		

1. Все указанные в спецификации изделия, включая крепежные, производства компании OBO Bettermann (ООО "ОБО Беттерманн").
2. Ссылка на альбом типовых решений: http://www.obocom.ru/prospects/albom_tipovykh_reshenij_2018.pdf
3. Поз. 3, 4, 5 применяются в качестве дополнительной блокировки крепежных скоб от смещения при 2 и более уровнях монтажа скоб при вертикальном монтаже поз.1.

Изм.	Кол.уч.	Лист	№ док.	Подп.	Дата	Кабеленесущие системы. Огнестойкие кабельные линии "Беттерманн-ЭкоТехноЛайн"			
						Кабеленесущие системы Огнестойкие кабельные линии Принципиальные монтажные схемы	Стадия	Лист	Листов
							П	11.21	
Утв.	Бурочкин				09.21				




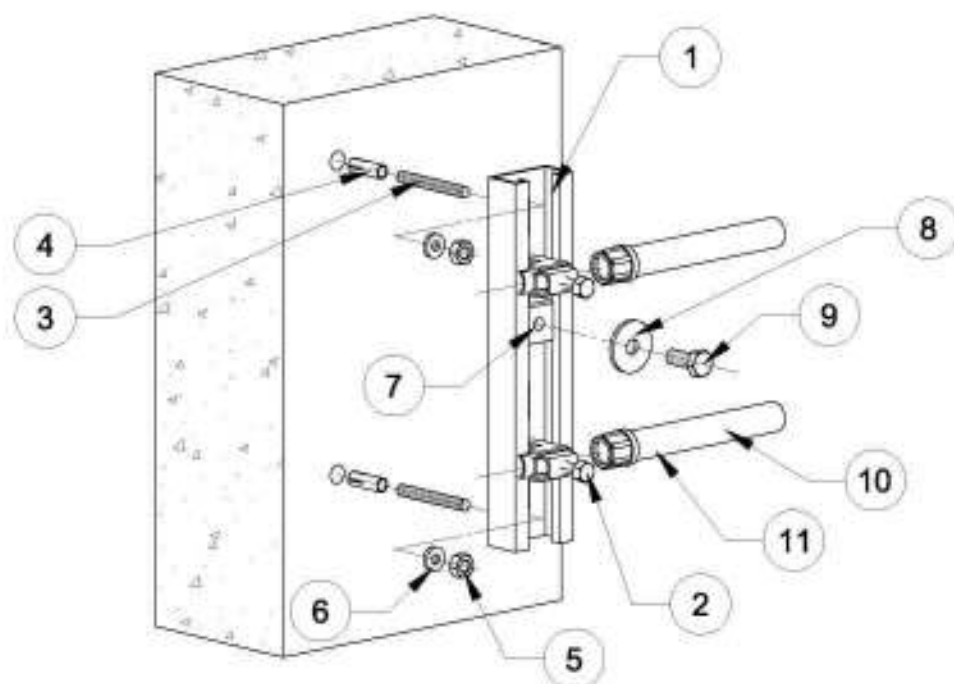

Поз.	Обозначение	Наименование	Кол.	Масса ед., кг	Приме- чение
1	MS, MSL	Профиль С-образный	1		
2	2056U M	Скоба зажимная	2		
3	TR	Стержень резьбовой	2		
4	865, ES	Забивной анкер	2		
5	HN, KM	Гайка	2		
6	WS	Шайба	2		
7	MS41SN M6 ZL	Гайка скользящая	1		
8	WS M6 D28 G	Шайба	1		
9	SKS M6x16 ZL	Болт	1		
10	S, SM	Труба	1		
11	129	Заглушка для трубы	1		

1. Все указанные в спецификации изделия, включая крепежные, производства компании ОВО Bettermann (ООО "ОВО Беттерманн").
2. Ссылка на альбом типовых решений: http://www.obocom.ru/prospects/albom_tipovykh_reshenij_2018.pdf
3. Поз. 7, 8, 9 применяются в качестве дополнительной блокировки крепежных скоб от смещения при 2 и более уровнях монтажа скоб при вертикальном монтаже поз.1.

Изм.	Кол.уч.	Лист	№ док.	Подп.	Дата	Кабеленесущие системы. Огнестойкие кабельные линии "Беттерманн-ЭкоТехноЛайн"		
Разраб.	Рубцов		09.21	Кабеленесущие системы Огнестойкие кабельные линии Принципиальные монтажные схемы		Стадия	Лист	Листов
Проверил	Киселев		09.21			П	11.22	
Утв.	Бурочкин		09.21	Узел 11.22. Крепление трубы с кабелем скобой к профилю от 2 уровней (вариант 4)				

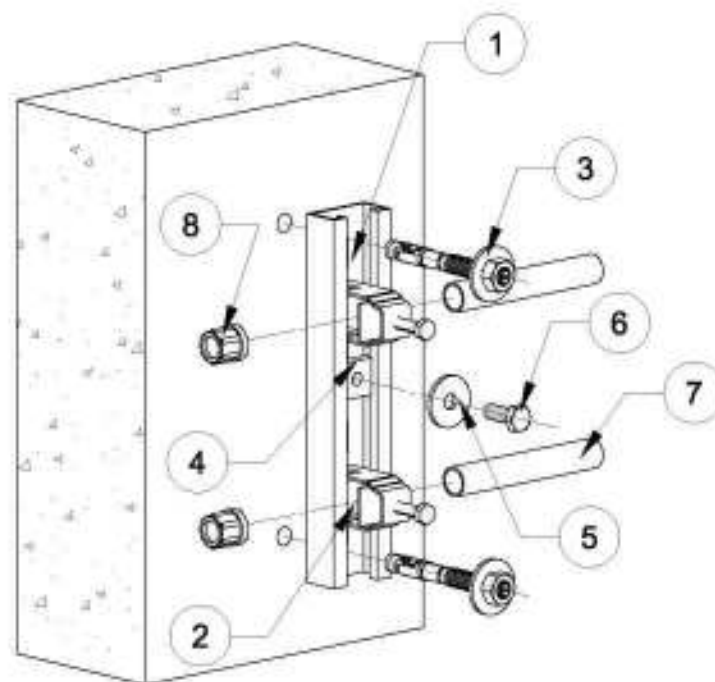

Поз.	Обозначение	Наименование	Кол.	Масса ед., кг	Приме- чение
1	MS, MSL	Профиль С-образный	1		
2	2056U M	Скоба зажимная	2		
3	N, N-K, BZ, BZ-U	Анкерный болт	2		
4	MS41SN M6 ZL	Гайка скользящая	1		
5	WS M6 D28 G	Шайба	1		
6	SKS M6x16 ZL	Болт	1		
7	S, SM	Труба	1		
8	129	Заглушка для трубы	1		

1. Все указанные в спецификации изделия, включая крепежные, производства компании ОВО Bettermann (ООО "ОВО Беттерманн").
2. Ссылка на альбом типовых решений: http://www.obocom.ru/prospects/albom_tipovykh_reshenij_2018.pdf
3. Поз. 4, 5, 6 применяются в качестве дополнительной блокировки крепежных скоб от смещения при 2 и более уровнях монтажа скоб при вертикальном монтаже поз.1.

Подп. и дата											
Изм.	Кол.уч.	Лист	№ док.	Подп.	Дата	Кабеленесущие системы. Огнестойкие кабельные линии "Беттерманн-ЭкоТехноЛайн"					
Изна. № подл.	Разраб.		Рубцов			09.21	Кабеленесущие системы Огнестойкие кабельные линии Принципиальные монтажные схемы		Стадия	Лист	Листов
	Проверил		Киселев			09.21			П	11.23	
Утв.			Бурочкин			09.21	Узел 11.23. Крепление трубы с кабелем скобой к профилю от 2 уровней (вариант 5)				